

בניין C2-4

לפני היתר בניה
יתכנו שינויים והתאמות בהתאם לדרישות הרשויות
ואילוצי תכנון
ראה רשימת הערות בגיליון 00 בתחילת חוברת המכר
20/02/2021

תכנית קומות 1-6

גליון 005 | 1:100

סימון רכוש משותף



מקרא לסימנים בתכנית:

	מיקום מוצע למערכת סינון לפי תקנות פיקוד העירייה -		קיר/עמוד בטון -
	מיקום מוצע למקרר -		מיקום מוצע לכיורים -
	מיקום מוצע למעבה מזגן -		מיקום מוצע למכונת כביסה/מייבש -
	מסוף כיבי ידני -		מיקום מוצע ליחידת BUILT IN -
	גלאי עשן עצמאי -		יציאה למרפסת -
	מיקום מוצע לדוד שמש -		שרוול בקיר ממ"ד - הכנה לאוורור הנחיות לפי פקע"ר
	חלון חילוף לכיבי אוש פתוח חילוף		אין לחסום בסורג קבוע -



17.5 ס"מ גובה מדרגה
18 מדרגות לקומות 2-6

חתימת הרוכש: _____ תאריך: _____

בניין C2-4

לפני היתר בניה
יתכנו שינויים והתאמות בהתאם לדרישות הרשויות
ואילוצי תכנון
ראה רשימת הערות בגיליון 00 בתחילת חוברת המכר
20/02/2021

תכנית קומה 7

גליון 006 | 1:100



סימון רכוש משותף

מקרא לסימנים בתכנית:

	קיר/עמוד בטון -
	מיקום מוצע למקרר -
	מיקום מוצע לכיריים -
	מיקום מוצע למכונת כביסה/מייבש -
	מיקום מוצע ליחידת BUILT IN -
	יציאה למרפסת -
	שרידי בקר ממ"ד - הכנה לאורזור הנחיות לפי פקע"ר
	מיקום מוצע למערכת סינון לפי תקנות פיקוד העורף -
	שניו במפלוס ריצוף -
	מיקום מוצע למעבה מזגן -
	מסוף כיבוי ידני -
	גלאי עשן עצמאי -
	מיקום מוצע לדוד שמש -
	חלון חילוף לכיבוי אש או לחיסום בסורג קבוע -
	פתח חילוץ



חתימת הרוכש:

בניין C2-4

לפני היתר בניה
יתכנו שינויים והתאמות בהתאם לדרישות הרשויות
ואילוצי תכנון
ראה רשימת הערות בגיליון 00 בתחילת חוברת המכר
20/02/2021












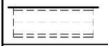

תכנית גג


גליון 007 | 1:100

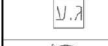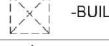

סימון רכוש משותף

מקרא לסימנים בתכנית:

	קיר/עמוד בטון -		מיקום מוצע למערכת סינון לפי תקנות פיקוד הערף -
	מיקום מוצע למקרר -		שינוי במפלס ריצוף -
	מיקום מוצע לכריים -		מיקום מוצע למעבה מזגן -
	מיקום מוצע למכונת כביסה/מייבש -		מסוף כבוי ידני -
	מיקום מוצע ליחידת BUILT IN -		גלאי עשן עצמאי -
	יציאה למרפסת -		מיקום מוצע לדוד שמש -
	שרוול בקיר ממ"ד - הכנה לאוורור הנחיות לפי פקע"ר		חלון חילוף לכבוי אש אין לחסום בסורג קבוע - פתוח חזירוף

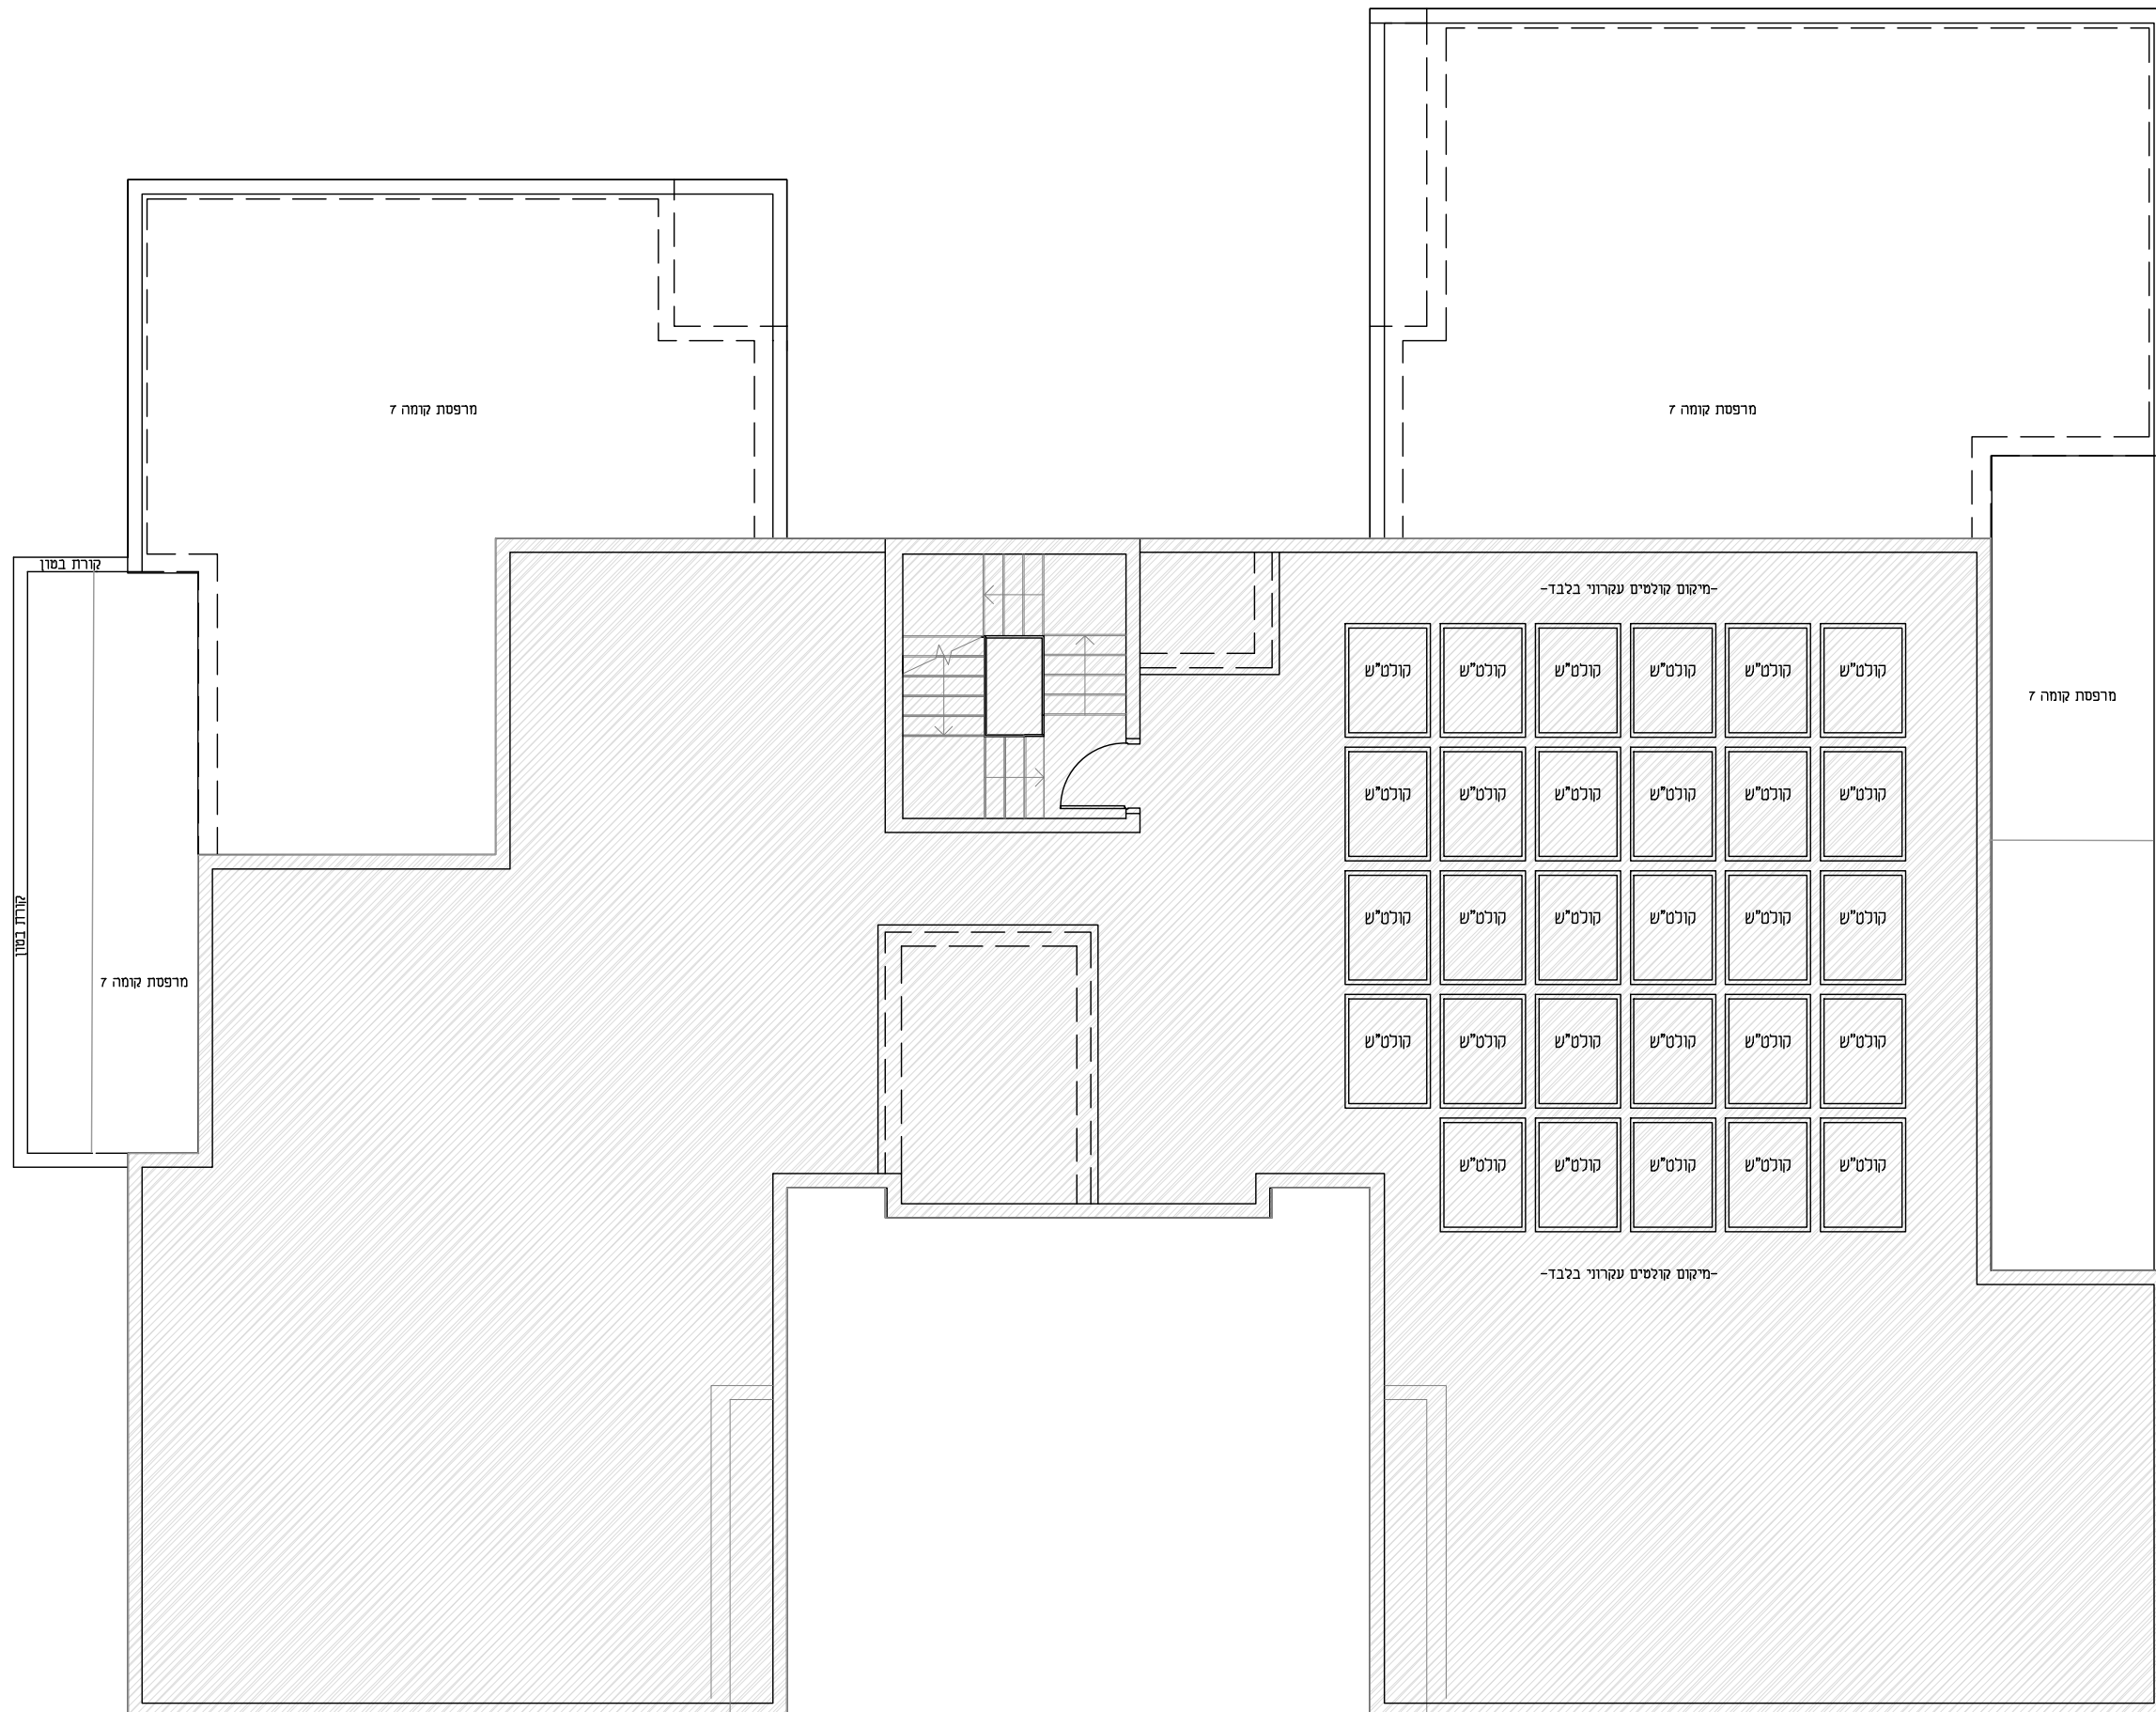

חתימת הרוכש: _____ תאריך: _____