


מגרש 105	
תכנית מגרש	1:200
גליון 002	

- חניית נכה
- כביש משותף
- חניית אופנוע
- חצר משותפת
- מדרכה משותפת
- גינה פרטית
- חניית מגרש 105
- חניית מגרש 3
- חניית מגרש 106
- סימון רכוש משותף



לפני היתר בניה יתכנו שינויים והתאמות בהתאם לדרושות הרשיות ואילוצי תכנון ראה רשימת הערות בגיליון 00 בתחילת חוברת המכר
 20/02/2021
 נשגב בראל בע"מ
 ח.ג. 816090909

חתימת הרוכש: תאריך:

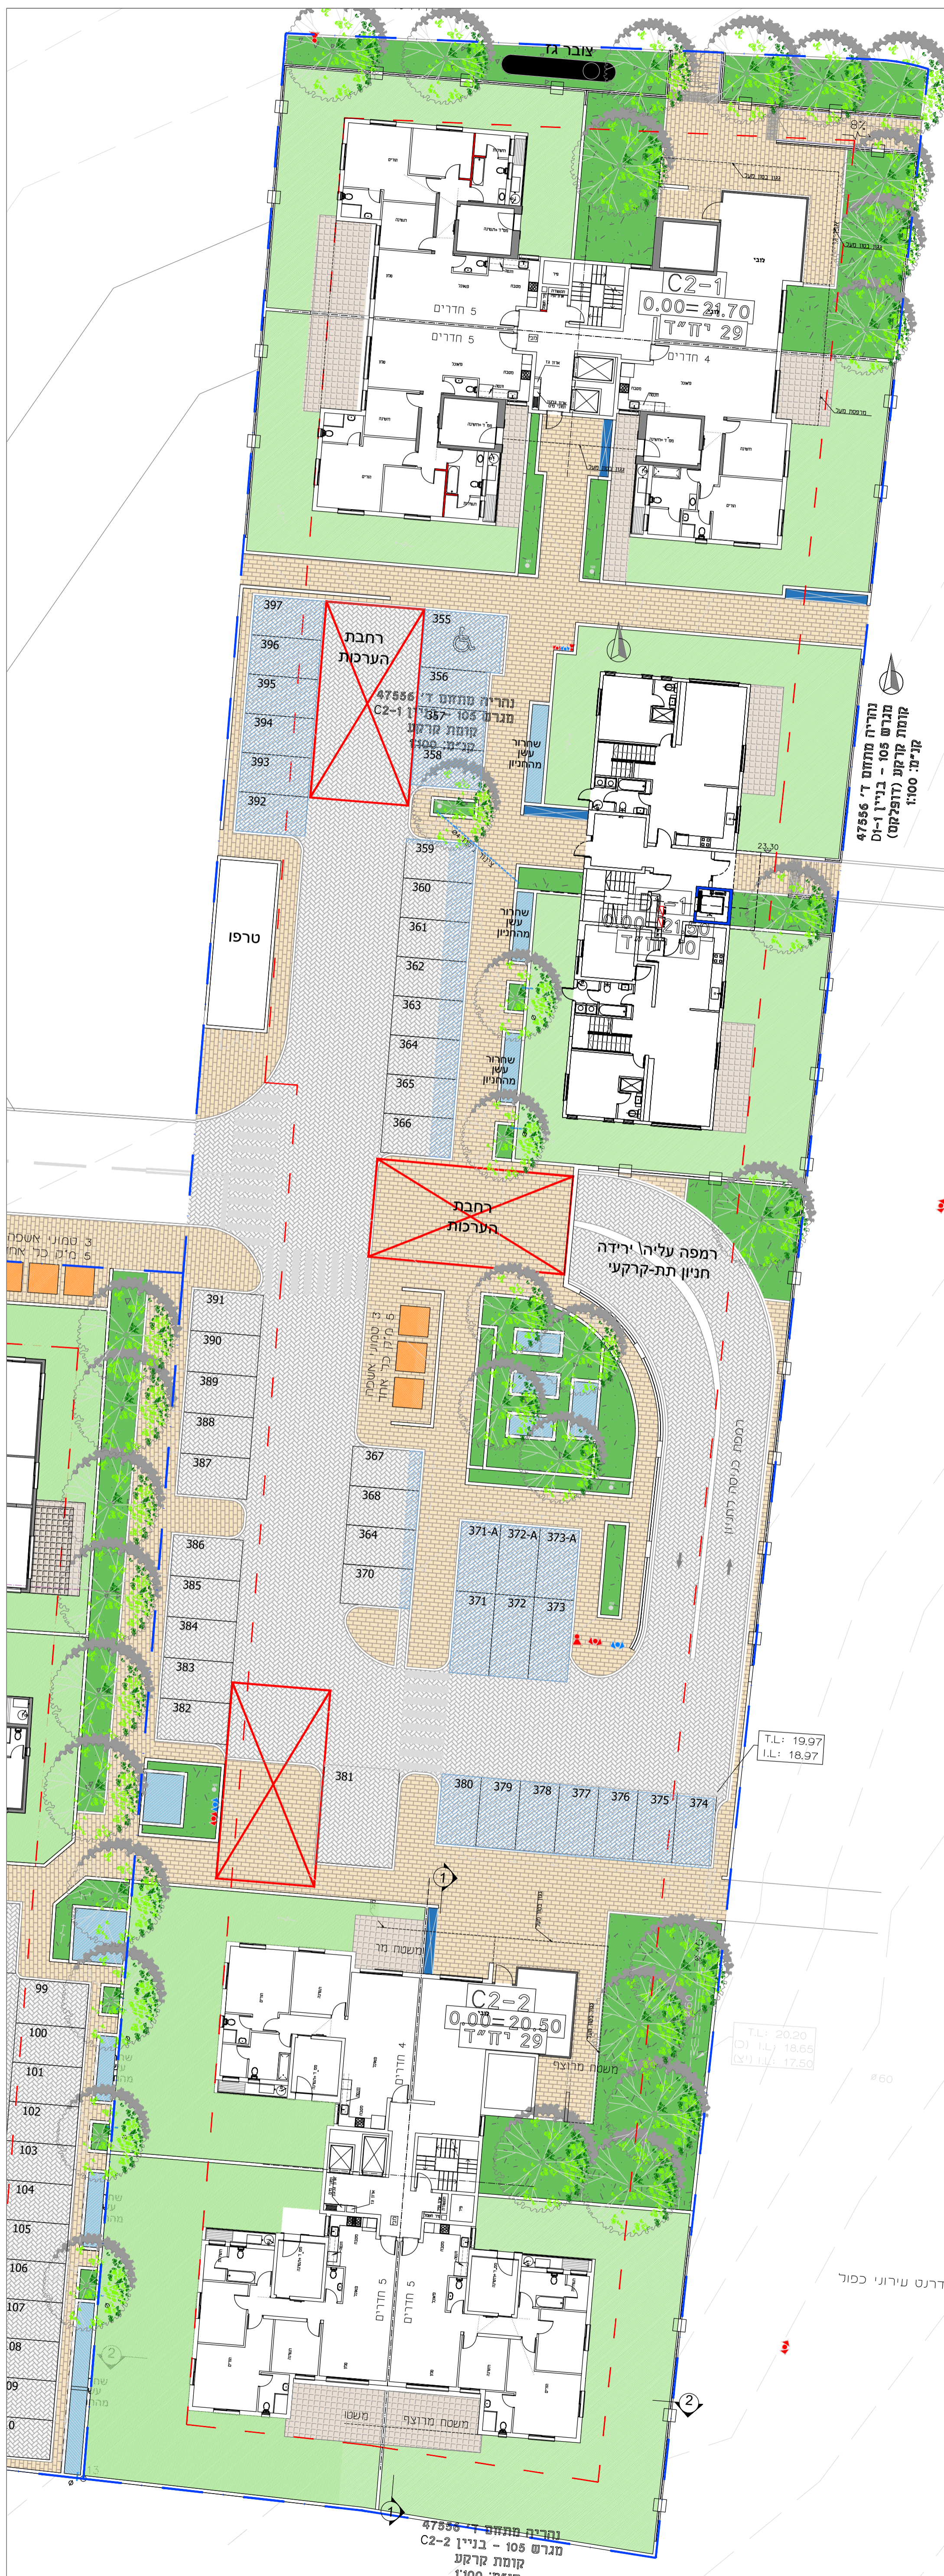

נהריה מתחם ד' 47556
 מגרש 105 - בניין C2-1
 קומת קרקע (דו-קומת)
 קני"מ: 1:100

נהריה מתחם ד' 47556
 מגרש 105 - בניין C2-2
 קומת קרקע
 קני"מ: 1:100

הידרנט עירוני כפול

T.L.: 20.20
 I.L.: 18.65
 I.L.: 17.50

T.L.: 19.97
 I.L.: 18.97

3 טמוני אספלט
 5 מ"ס כל אחד

3 טמוני אספלט
 5 מ"ס כל אחד

שני טמוני אספלט
 5 מ"ס כל אחד


שני טמוני אספלט
 5 מ"ס כל אחד


מגרש 106	
תכנית מגרש	1:200
גליון 002	

- חניית נכה
- כביש משותף
- חניית אופנוע
- חצר משותפת
- מדרכה משותפת
- גינה פרטית
- חניית מגרש 105
- חניית מגרש 3
- חניית מגרש 106
- סימון רכוש משותף



חלומה של כל משפחה
 לפני היתר בניה
 יתכנו שינויים והתאמות בהתאם לדרישות הרשויות
 ואילוצי תכנון
 ראה רשימת הערות בגליון 00 בתחילת חוברת המפר
 20/02/2021

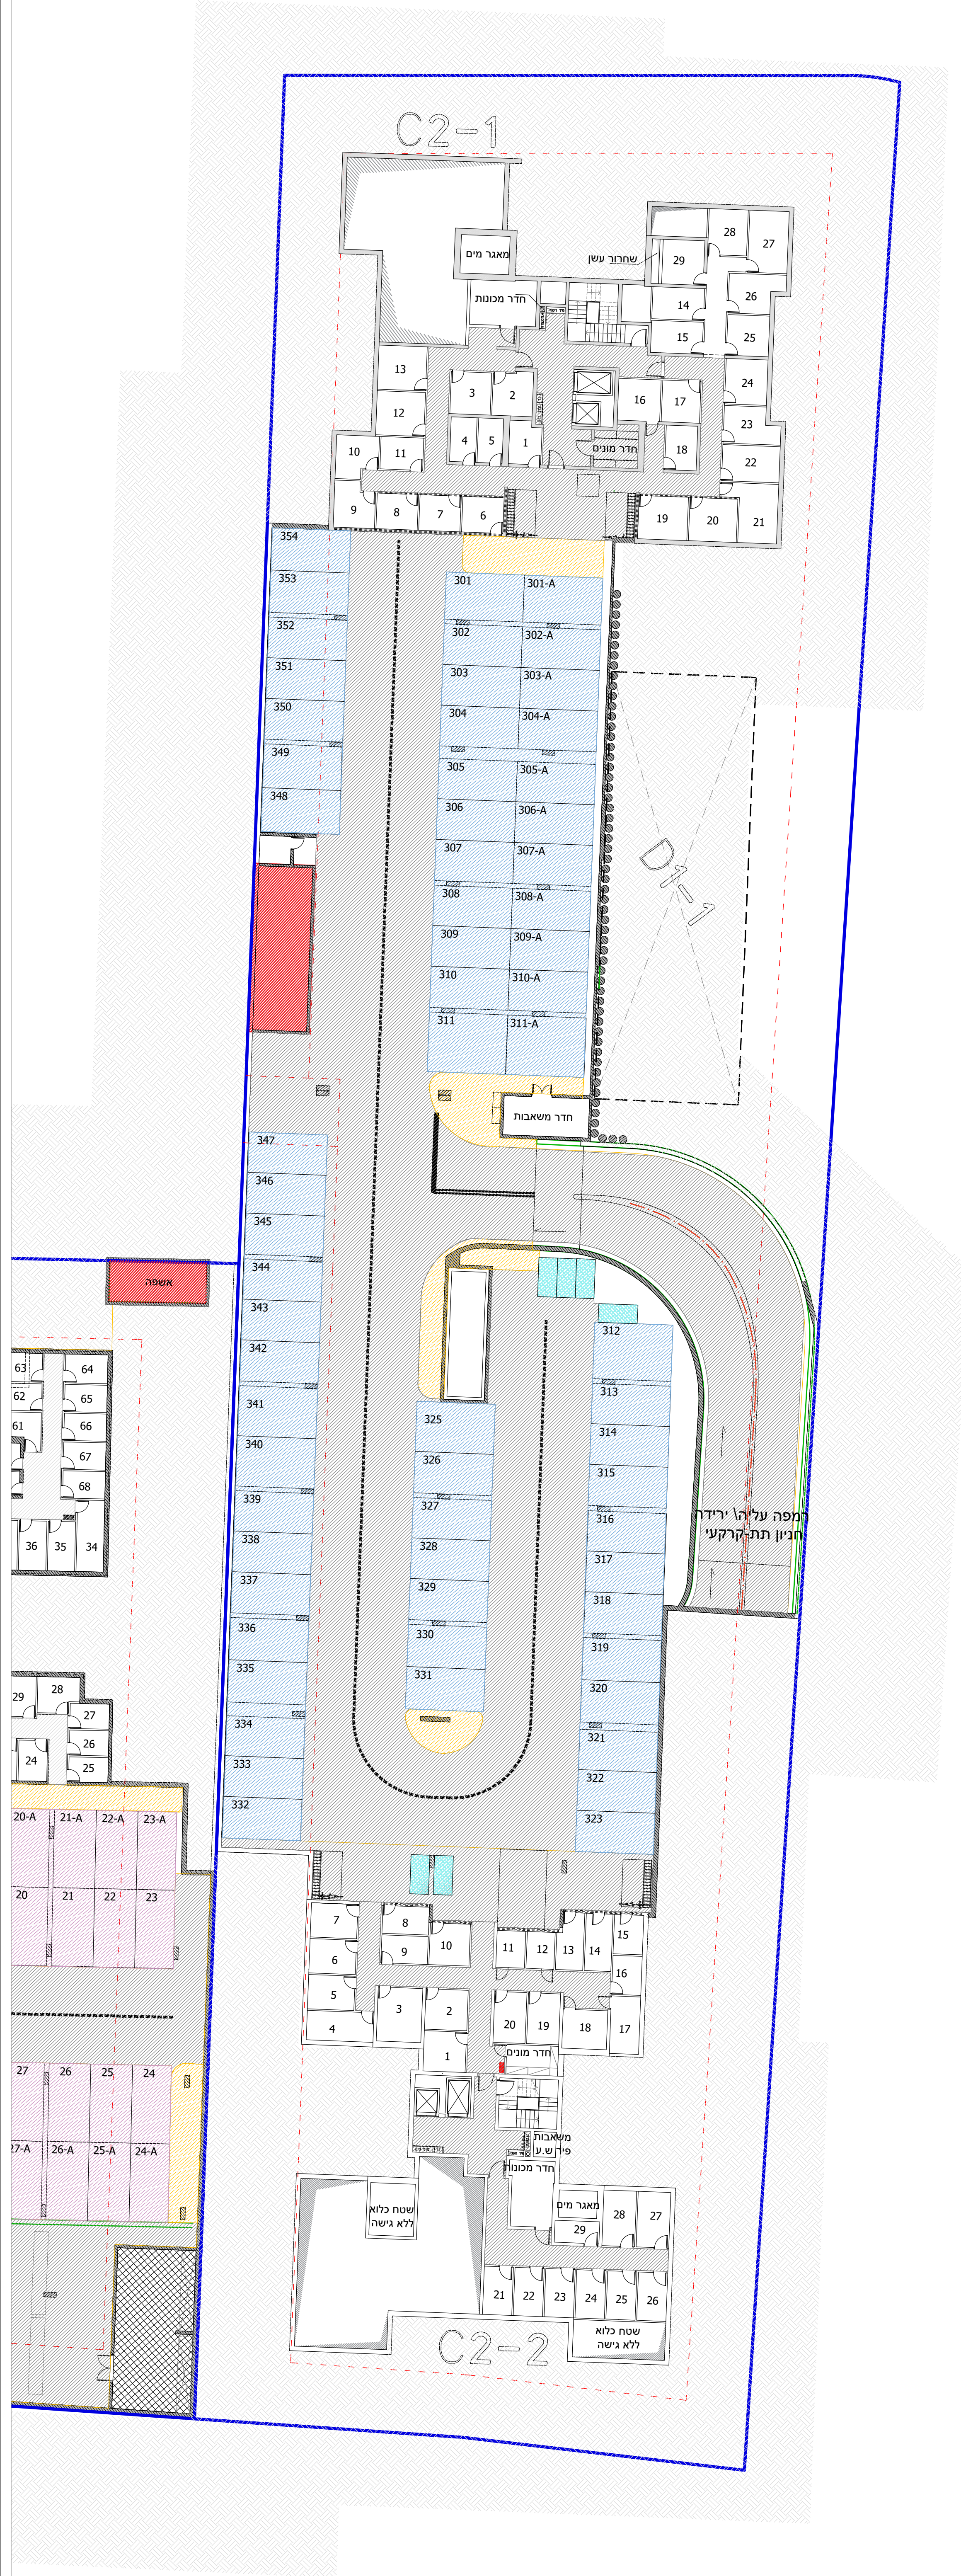

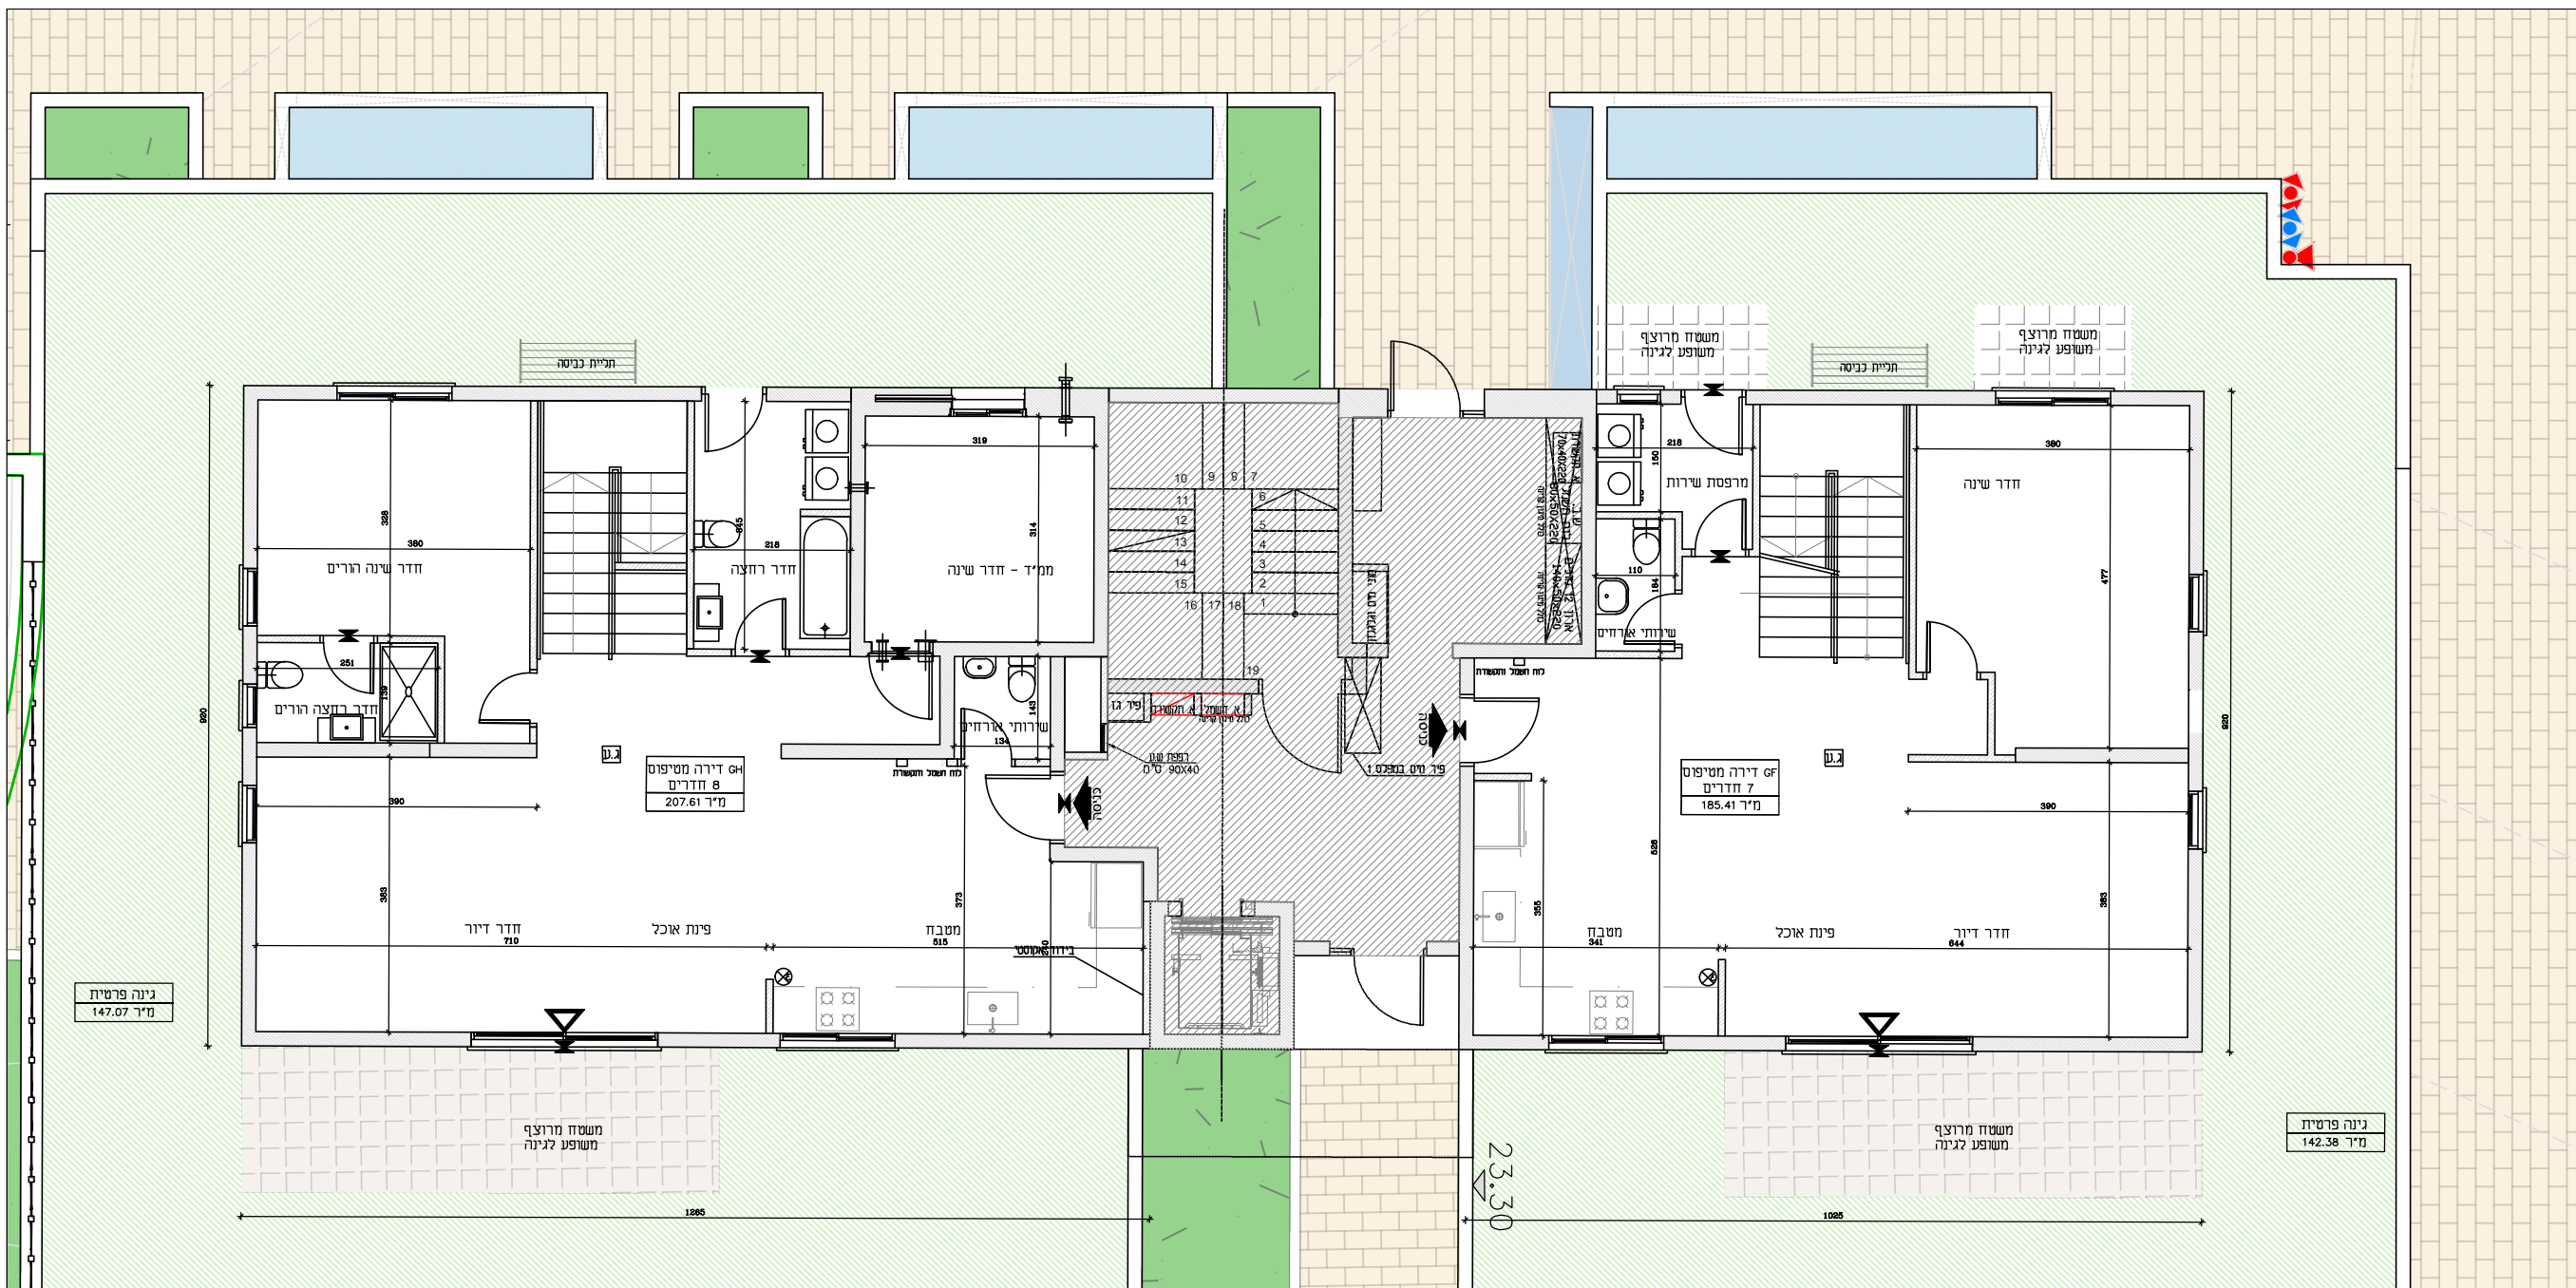


D1-1 בניין	
0+1	תכנית קומה
גליון 002	1:100

מקרא לסימנים בתכנית:

	קיר/עמוד בטון -
	מיקום מוצע למקרר -
	מיקום מוצע לכיריים -
	מיקום מוצע למכונת כביסה/מייבש -
	מיקום מוצע ליחידת BUILT IN -
	יציאה למרפסת -
	שרוול בקיר ממ"ד - הכנה לאוורור הנחיות לפי סקע"ר
	מיקום מוצע למערכת סינון לפי תקנות פיקוד העורף -
	שינוי במפלס ריצוף -
	מיקום מוצע למעבה מזגן -
	מטף כיבוי ידני -
	גלאי עשן עצמאי -
	מיקום מוצע לדוד שמש -
	חלון חילוץ לכיבוי אש -
	פתח חילוץ -

סימון רכוש משותף

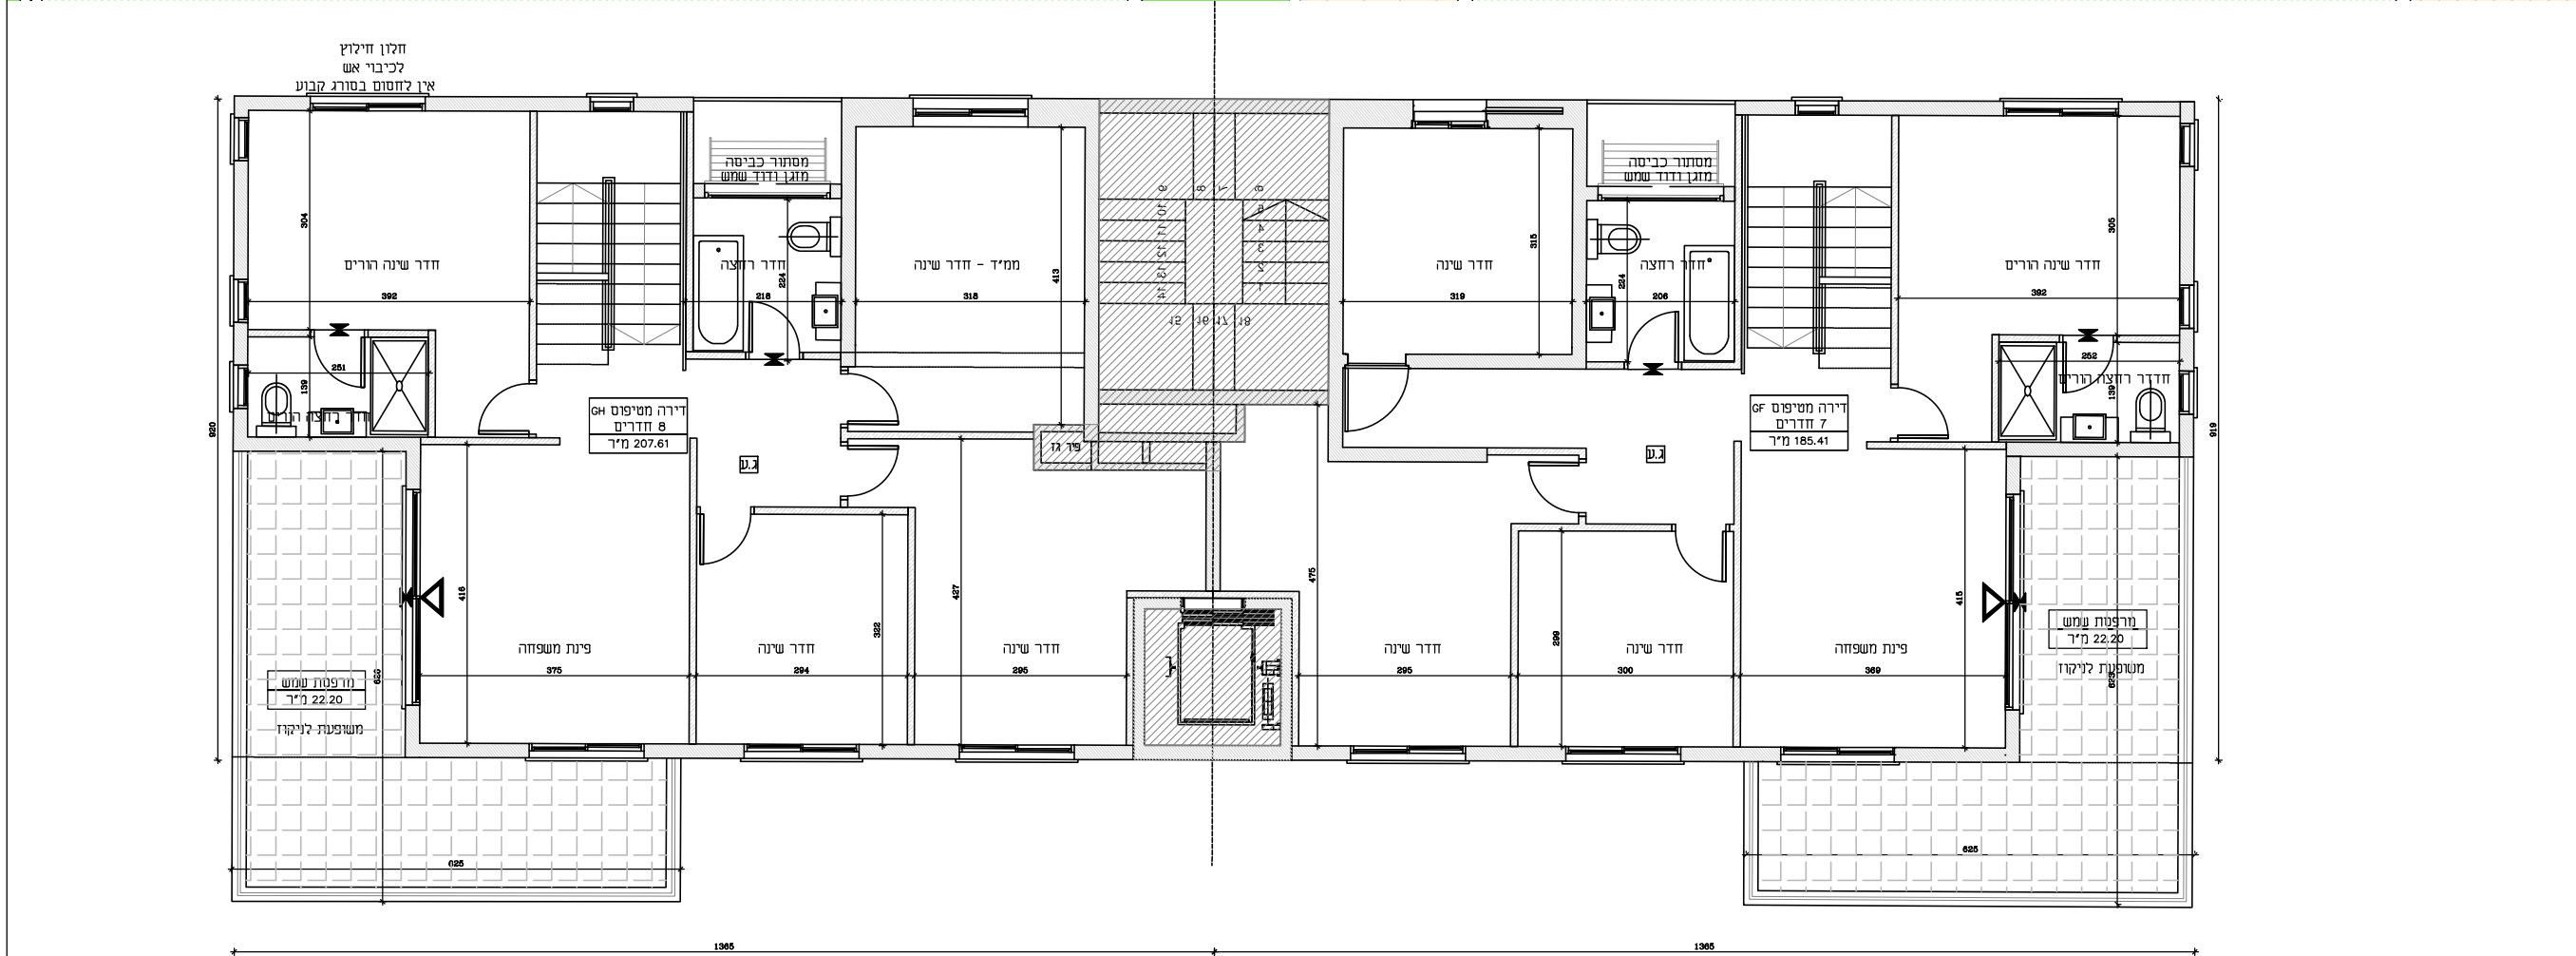


חלומה של כל משפחה

לפני היתר בניה יתכנו שינויים והתאמות בהתאם לדרשות הרשויות ואילוצי תכנון ראה רשימת הערות בגליון 00 בתחילת חוברת המכר 20/02/2021

נשים צרפתי בע"מ
ח.ב. 510090909

חתימת הרוכש: _____ תאריך: _____

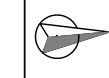


בניין D1-1

2+3	תכנית קומה
גליון 002	1:100

מקרא לסימנים בתכנית:

	קיר/עמוד בטון -
	מיקום מוצע למקרר -
	מיקום מוצע לכיריים -
	מיקום מוצע למכונת כביסה/מייבש -
	מיקום מוצע ליחידת BUILT IN -
	יציאה למרפסת -
	שרידי בקר ממ"ד - הכנה לאזור הנחיות לפי פקע"ר
	מיקום מוצע למערכת סינון לפי תקנות פיקוד העורף -
	שינוי במפלס ריצוף -
	מיקום מוצע למעבה מזגן -
	מטף כיבוי ידני -
	גלאי עשן עצמאי -
	מיקום מוצע לדוד שמש -
	הלון חילוץ לכיבוי אש אין לחסום בסורג קבוע -
	פתח חילוץ

סימון רכוש משותף

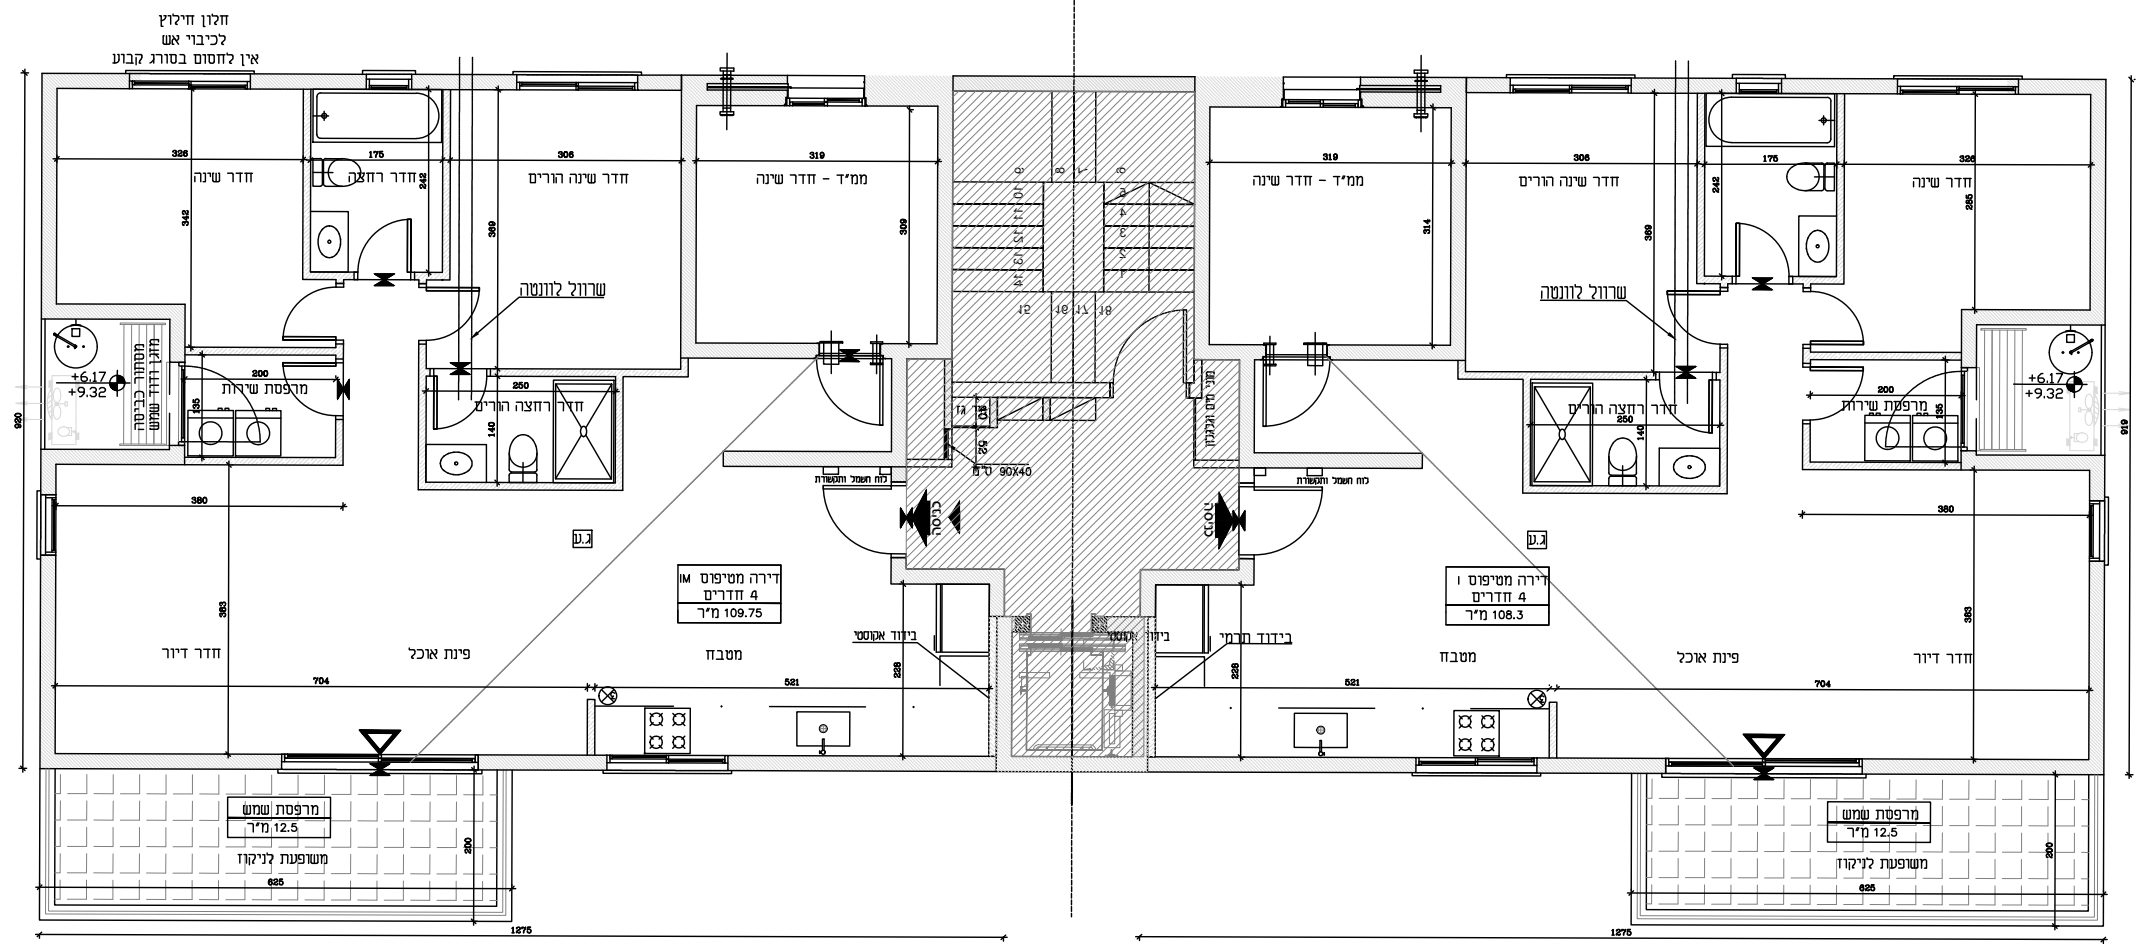


חלומה של כל משפחה

לפני היתר בניה יתכנו שינויים והתאמות בהתאם לדרישות הרשויות ואילוצי תכנון ראה רשימת הערות בגיליון 00 בתחילת חוברת המכר 20/02/2021


נשים בראל כ"פ
ה.ב. 516090595

תחילת הרוכש: תאריך:



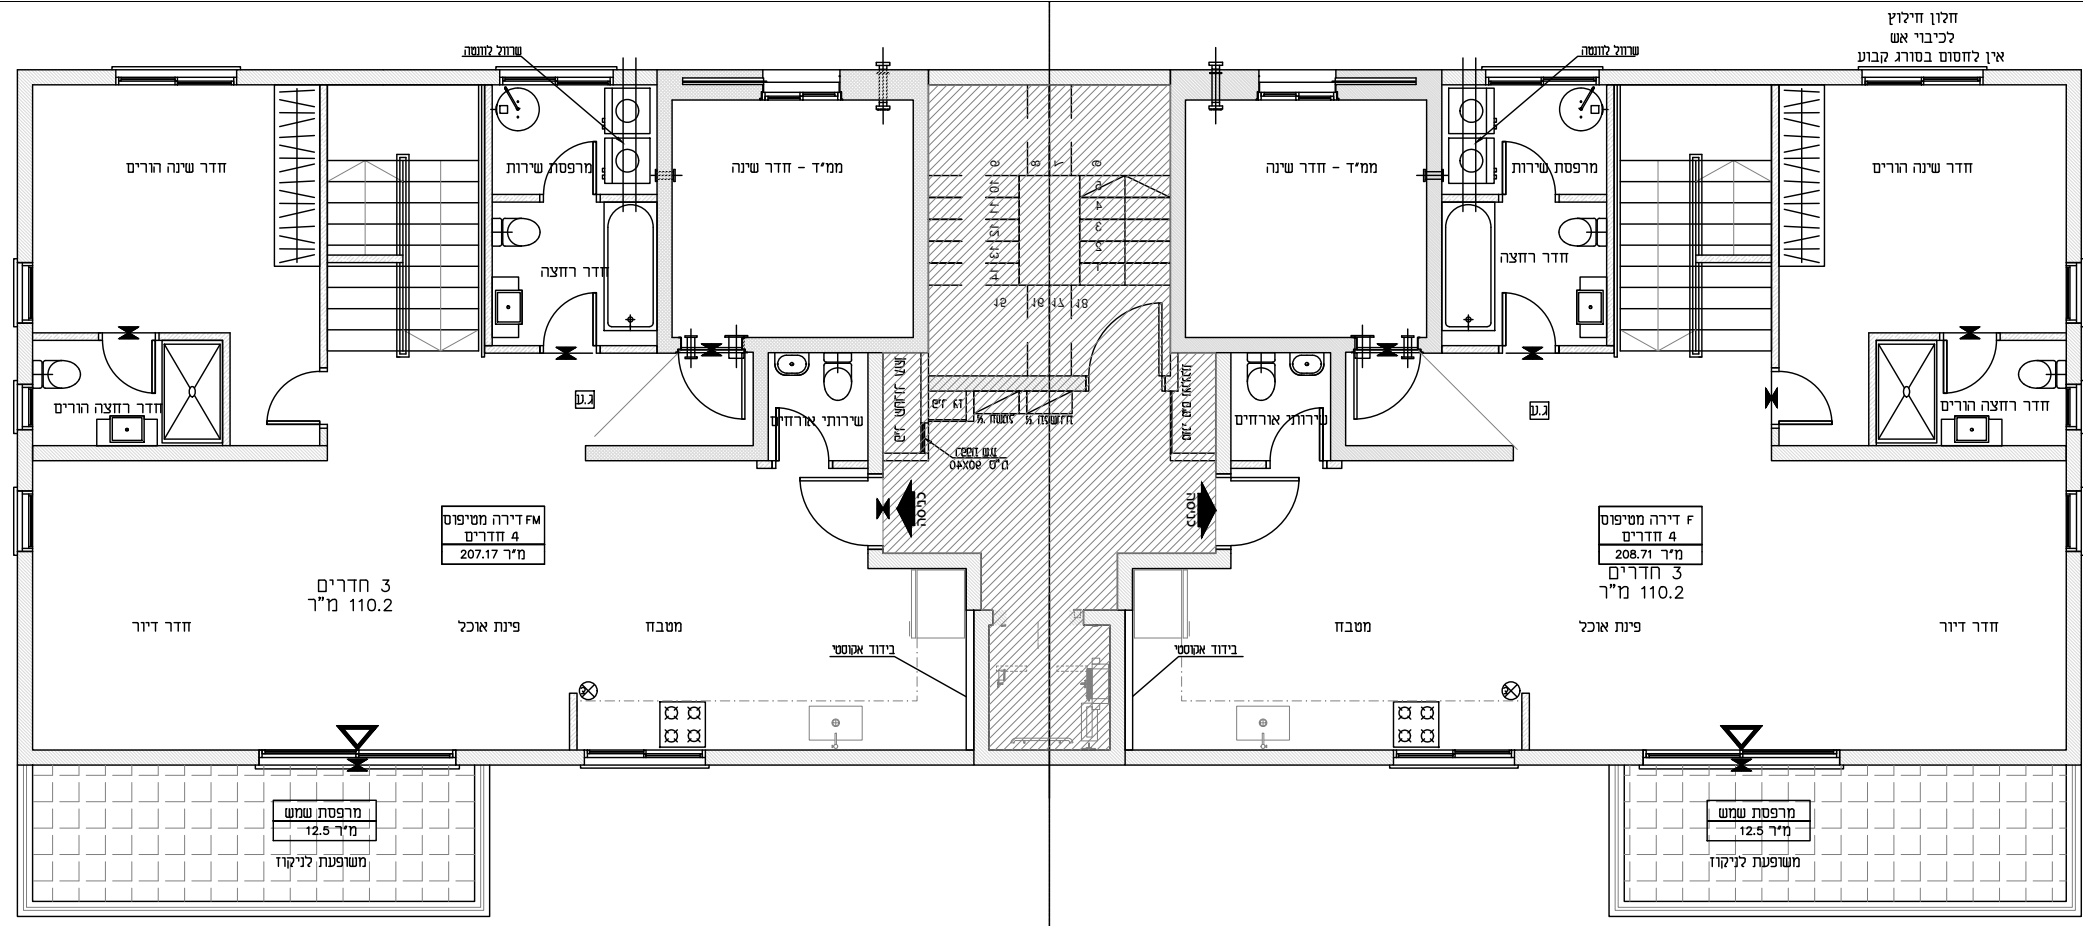

מגרש 105 - בניין D1-1
 קומה 6/4 (דופלקס)
 קנ"מ: 1:100

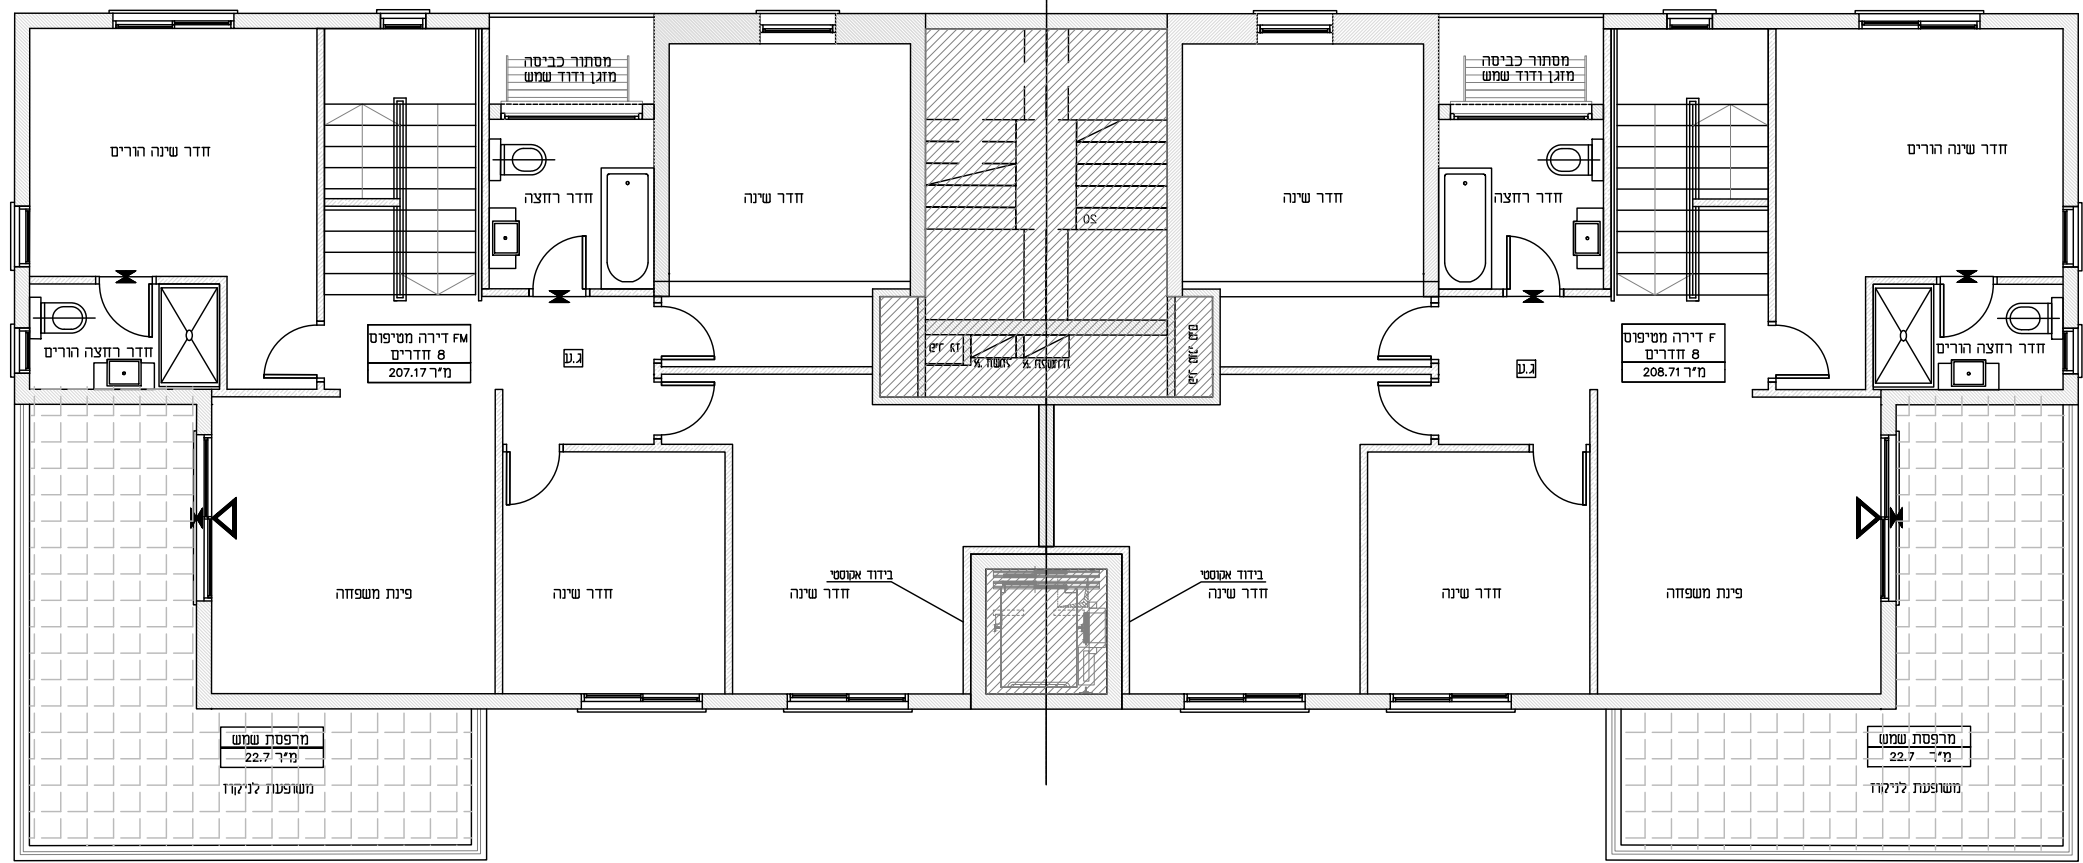

מגרש 105 - בניין D1-1
 קומה 5 (דופלקס)
 קנ"מ: 1:100

בניין D1-1	
4+5	תכנית קומה
גליון 002	1:100

מקרא לסימנים בתכנית:

- קיר/עמוד בטון -
- מיקום מוצע למקרר -
- מיקום מוצע לכיריים -
- מיקום מוצע למכונת כביסה/מייבש -
- מיקום מוצע ליחידת BUILT IN -
- יציאה למרפסת -
- שרול בקיר ממ"ד - הכנה לאוורור הנחיות לפי פקע"ר
- מיקום מוצע למערכת סינון לפי תקנות פיקוד העורף -
- שינוי במפלים ריצוף -
- מיקום מוצע למעבה מזגן -
- מטף כיבוי ידני -
- גלאי עשן עצמאי -
- מיקום מוצע לזוד שמש -
- חלון חילוץ לכיבוי אש - פתוח חילוץ
- אין לחסום בסורג קבוע -

סימון רכוש משותף




חלומה של כל משפחה

לפני היתר בניה יתכנו שינויים והתאמות בהתאם לדרישות הרשויות ואילוצי תכנון ראה רשימת הערות בגיליון 00 בתחילת חוברת המכר 20/02/2021



גוש 310000000
 ח.ב. 510000000

תחיתת הרוכש: תאריך:



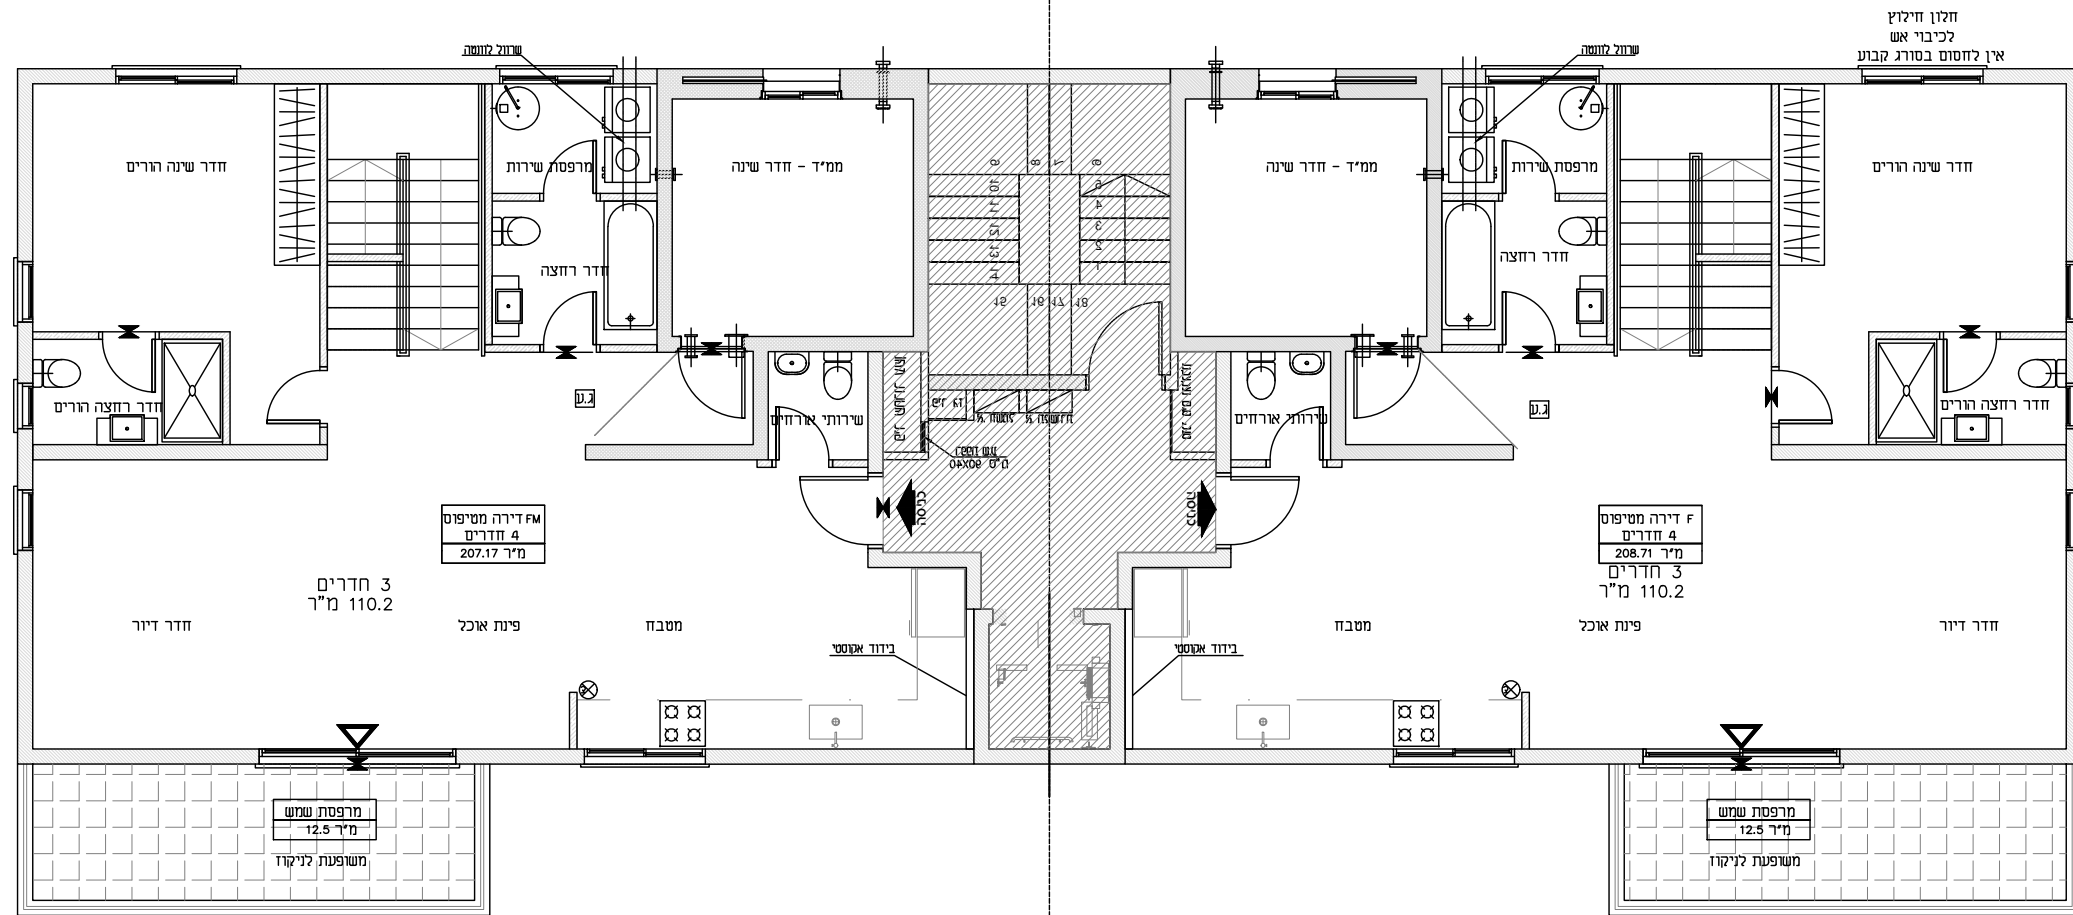



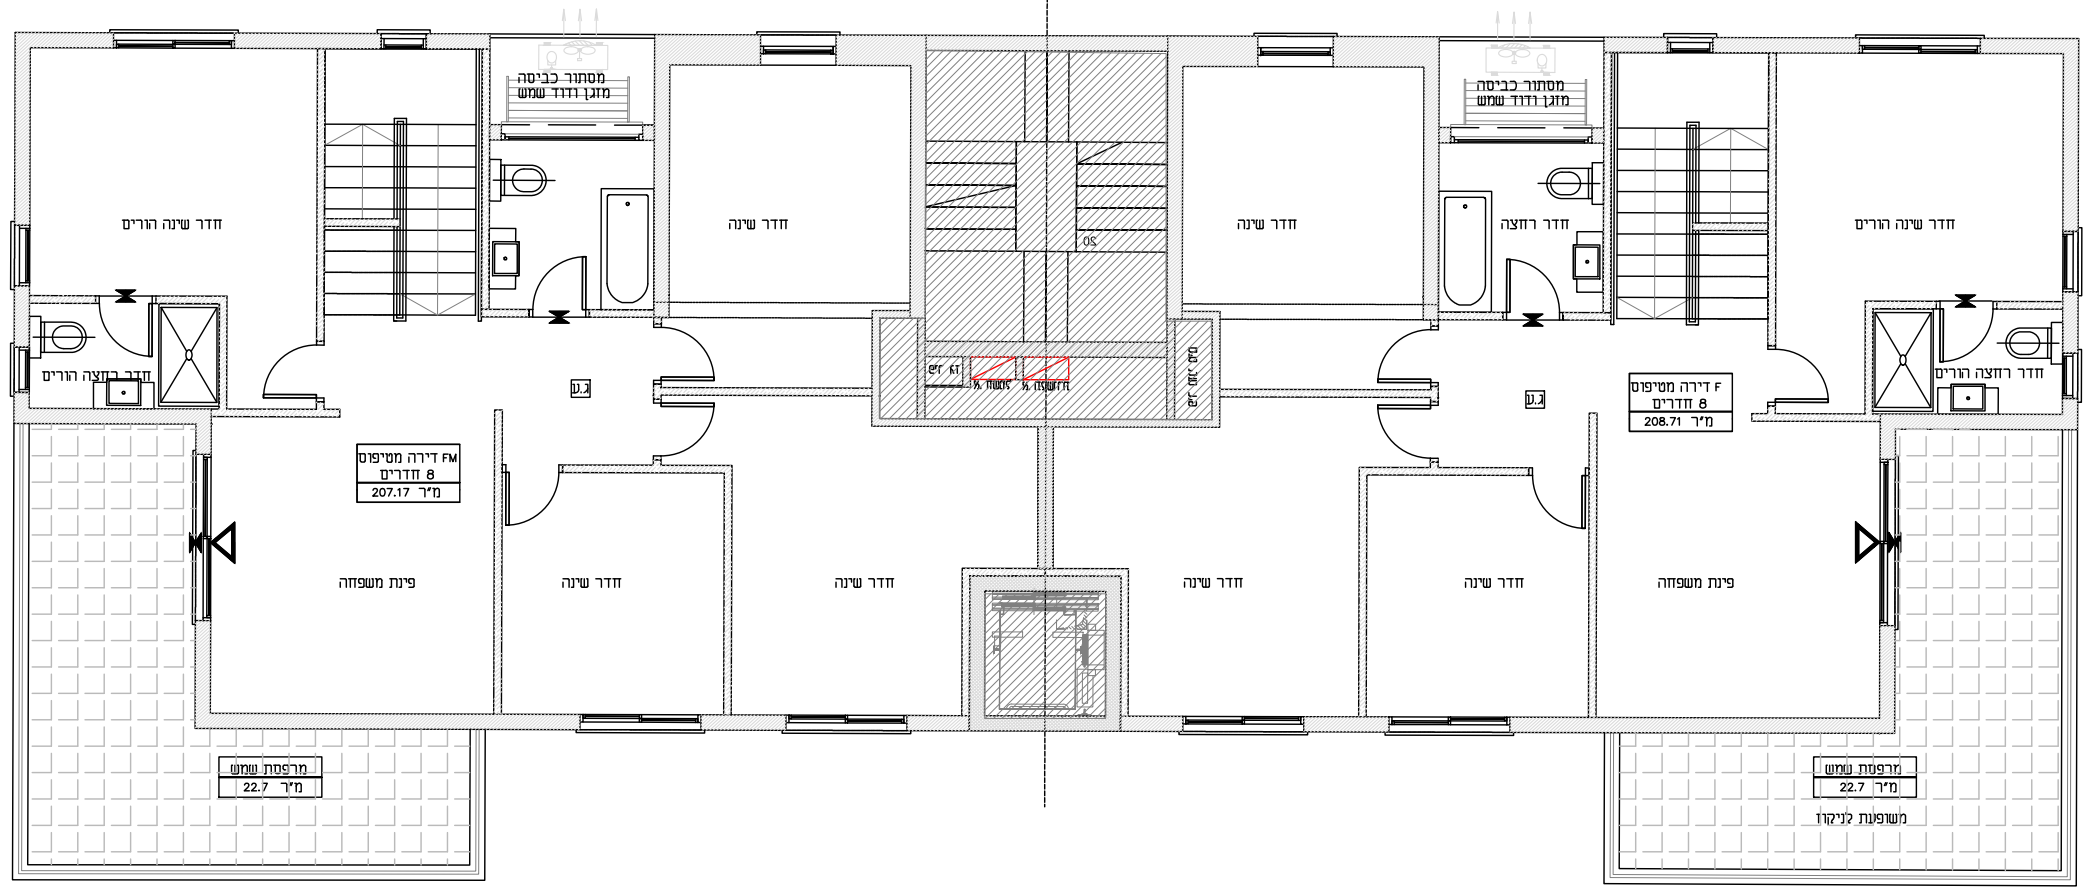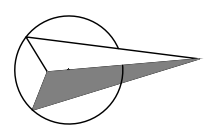












מגרש 105 - בניין D1-1
 קומה 6/4 (דופלקס)
 קנ"מ: 1:100



בניין D1-1	
6+7	תכנית קומה
גליון 002	1:100

מקרא לסימנים בתכנית:

-  קי/עמוד בטון -
-  מיקום מוצע למקרר -
-  מיקום מוצע לכיריים -
-  מיקום מוצע למכונת כביסה/מייבש -
-  מיקום מוצע ליחידת BUILT IN -
-  יציאה למרפסת -
-  שרול בקיר ממ"ד - הכנה לאורור הנחית לפי סקע"ר
-  מיקום מוצע למערכת סינון לפי תקנות פיקוד העורף -
-  שינוי במפלים ריצוף -
-  מיקום מוצע למעבה מזגן -
-  מטף כיבוי ידני -
-  גלאי עשן עצמאי -
-  מיקום מוצע לזוד שמש -
-  פנתח חילוץ
-  חלון חילוץ לכיבוי אש
-  אין לחוסם בסורג קבוע -



חלומה של כל משפחה


לפני היתר בניה יתכנו שינויים והתאמות בהתאם לדרישות הרשויות ואילוצי תכנון ראה רשימת הערות בגיליון 00 בתחילת חוברת המכר 20/02/2021

גוש 310090000







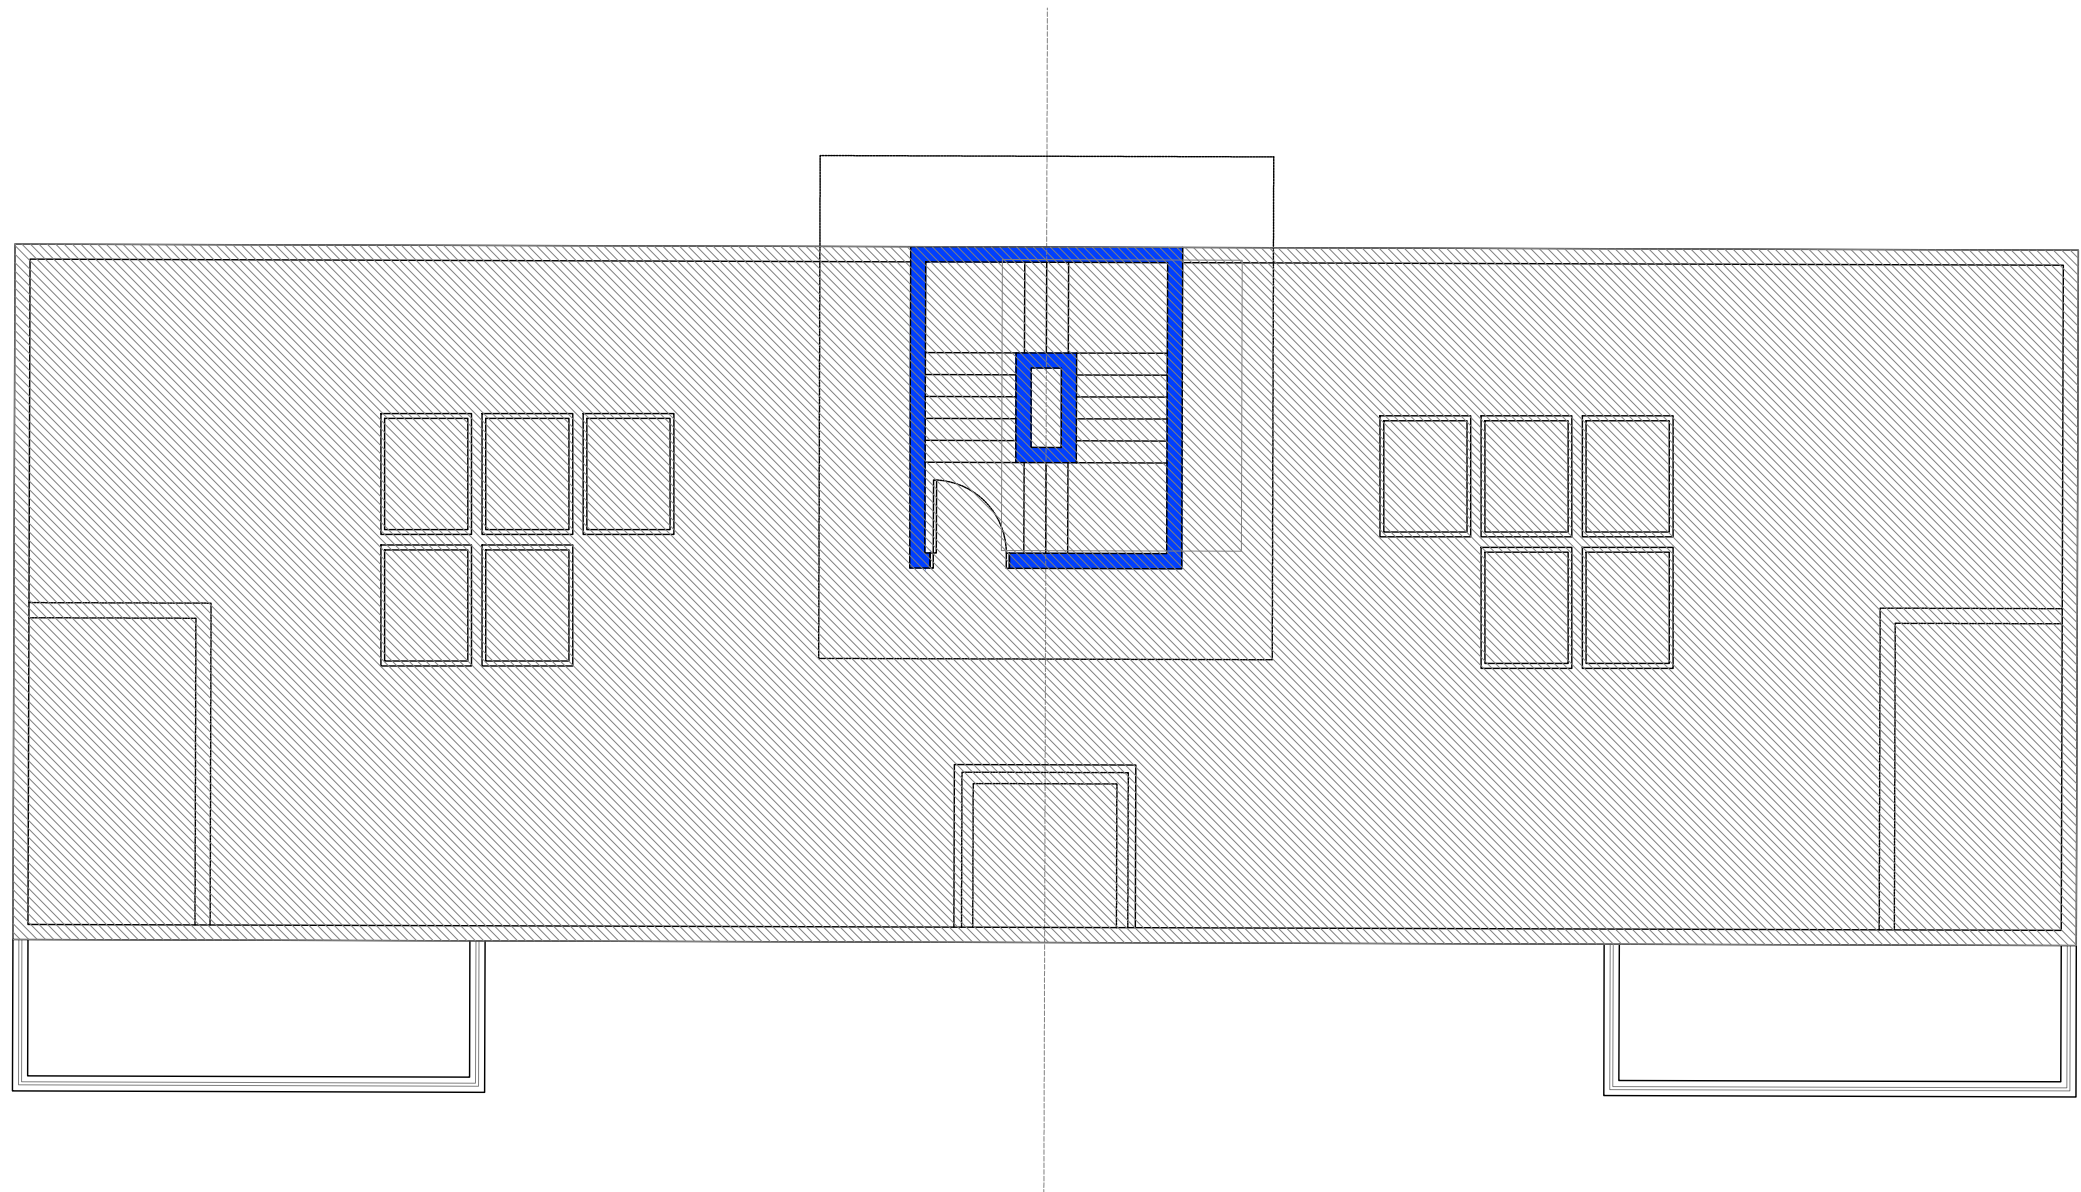


חתימת הרוכש: _____ תאריך: _____



	בניין D1-1
	תכנית גגות
גליון 005	1:100



מקרא לסימנים בתכנית:

	קיר/עמוד בטון -
	מיקום מוצע למקרר -
	מיקום מוצע לכיריים -
	מיקום מוצע למכונת כביסה/מי יבש -
	מיקום מוצע ליחידת BUILT IN -
	ציאה למרפסת -
	שרול בקיר ממ"ד- הכנה לאורור הנחיות לפי פקע"ר
	מיקום מוצע למערכת סינון לפי תקנות פיקוד העורף-
	שינוי במפלס ריצוף -
	מיקום מוצע למעבה מזגן -
	מטף כיבוי ידני -
	גלאי עשן עצמאי -
	מיקום מוצע לדוד שמש -
	חלון חילוץ לכיבוי אש אין לחסום בסורג קבוע -
	סימון רכוש משותף
	פתוח חילוץ



לפני היתר בניה
 יתכנו שינויים והתאמות בהתאם לדרישות הרשויות
 ואילוצי תכנון
 ראה רשימת הערות בגליון 00 בתחילת חוברת המכר
 20/02/2021
 גשם בראל בע"מ
 ח.ג. 516090909

חתימת הרוכש: _____ תאריך: _____

