





מגרש 106	
תכנית מגרש	גיליון 002
1:200	

- חניית נכה
- כביש משותף
- חניית אופנוע
- חצר משותפת
- מדרכה משותפת
- גינה פרטית
- חניית מגרש 105
- חניית מגרש 3
- חניית מגרש 106
- סימון רכוש משותף



חלומה של כל משפחה  
לפני היתר בניה  
יתכנו שינויים והתאמות בהתאם לדרישות הרשויות  
ואילוצי תכנון  
ראה רשימת הערות בגיליון 00 בתחילת חוברת המכר  
20/02/2021  
גשם בריאל בע"מ  
ח.ב. 16090909

חתימת הרוכש: תאריך:

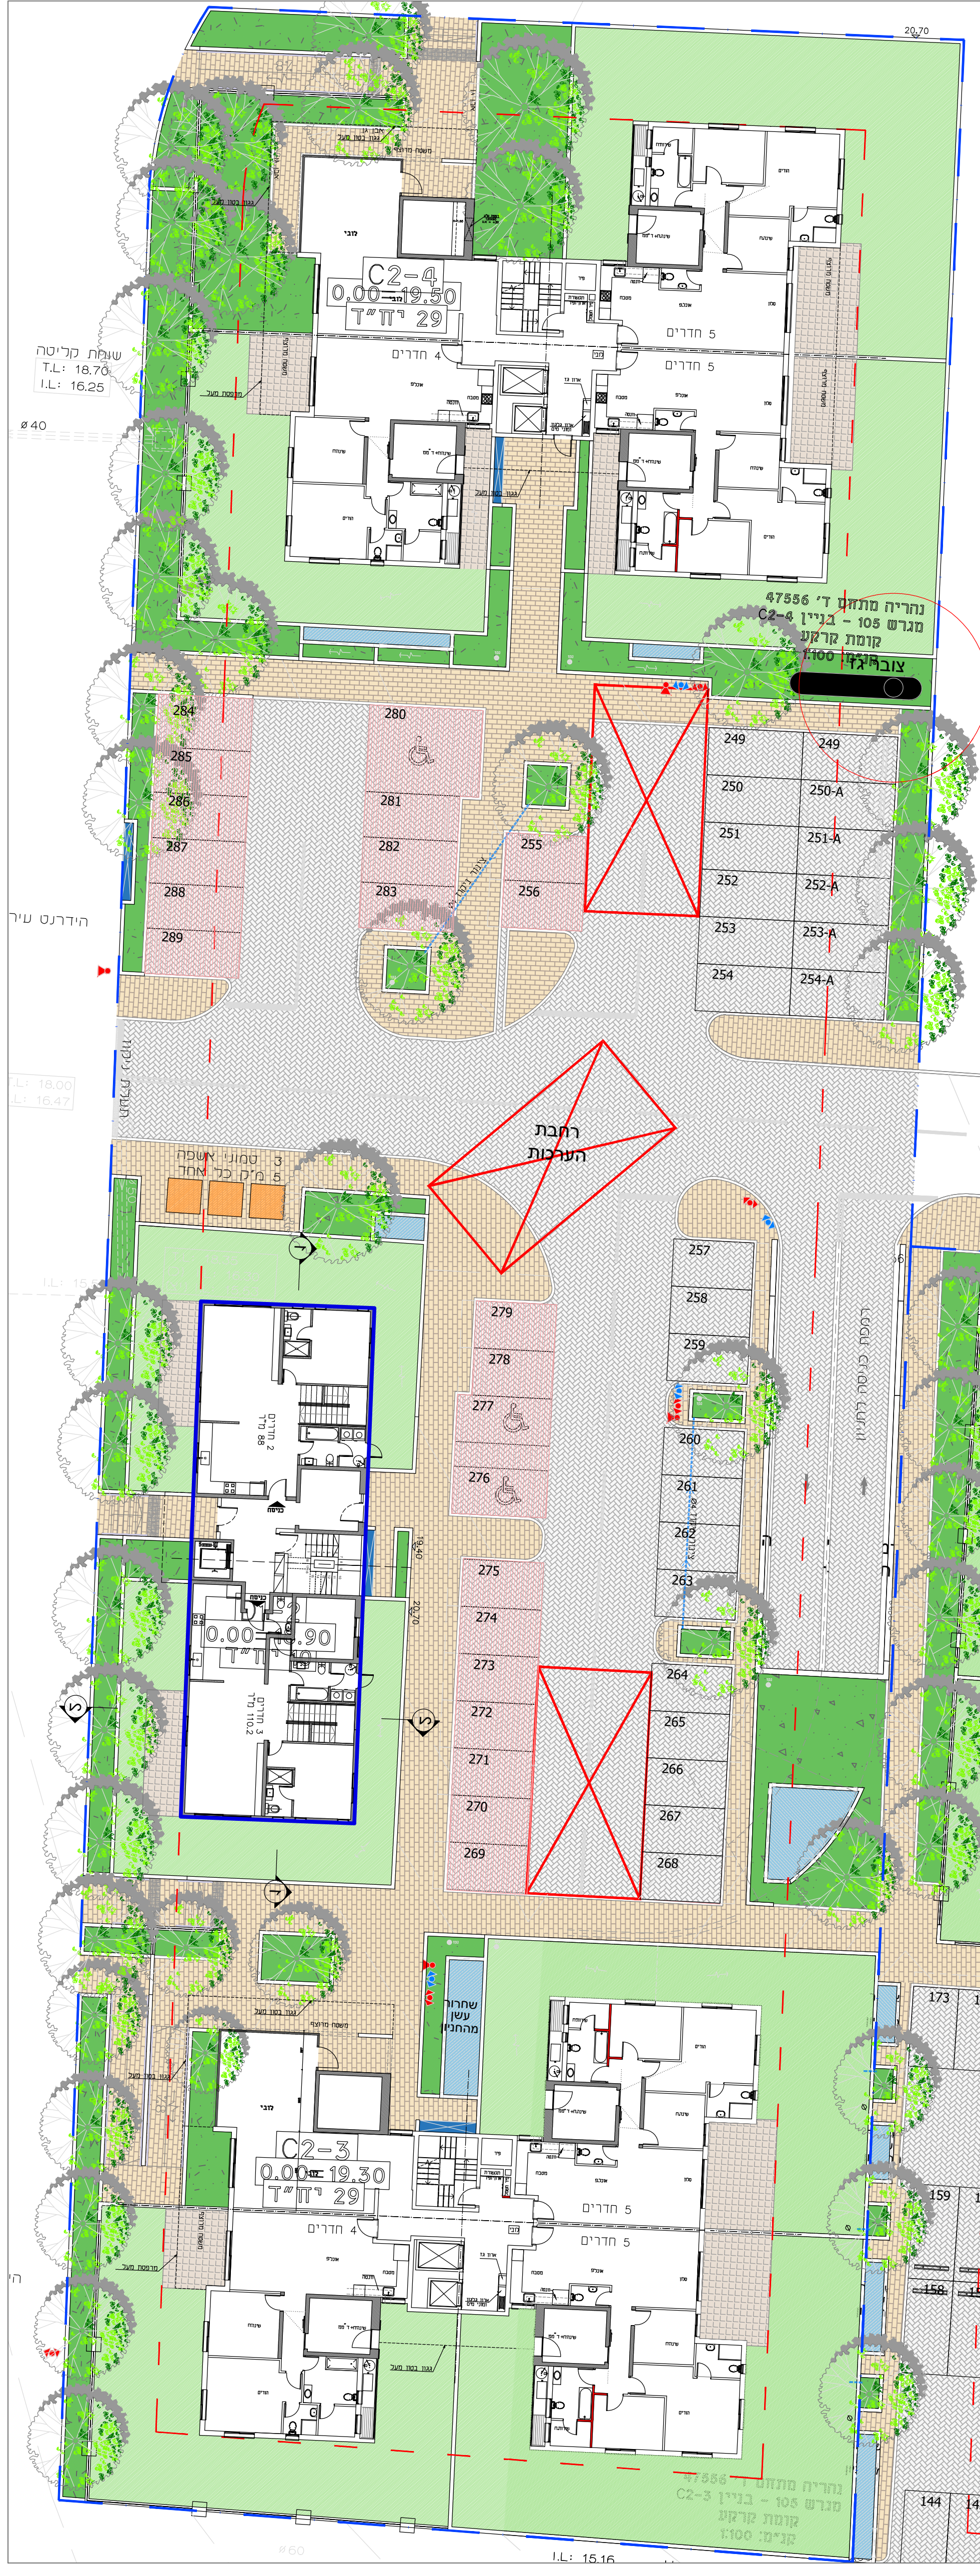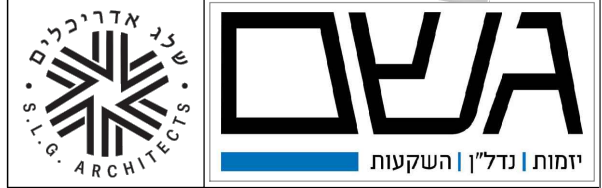






# בניין D1-2


0+1	תכנית קומה
גליון 002	1:100

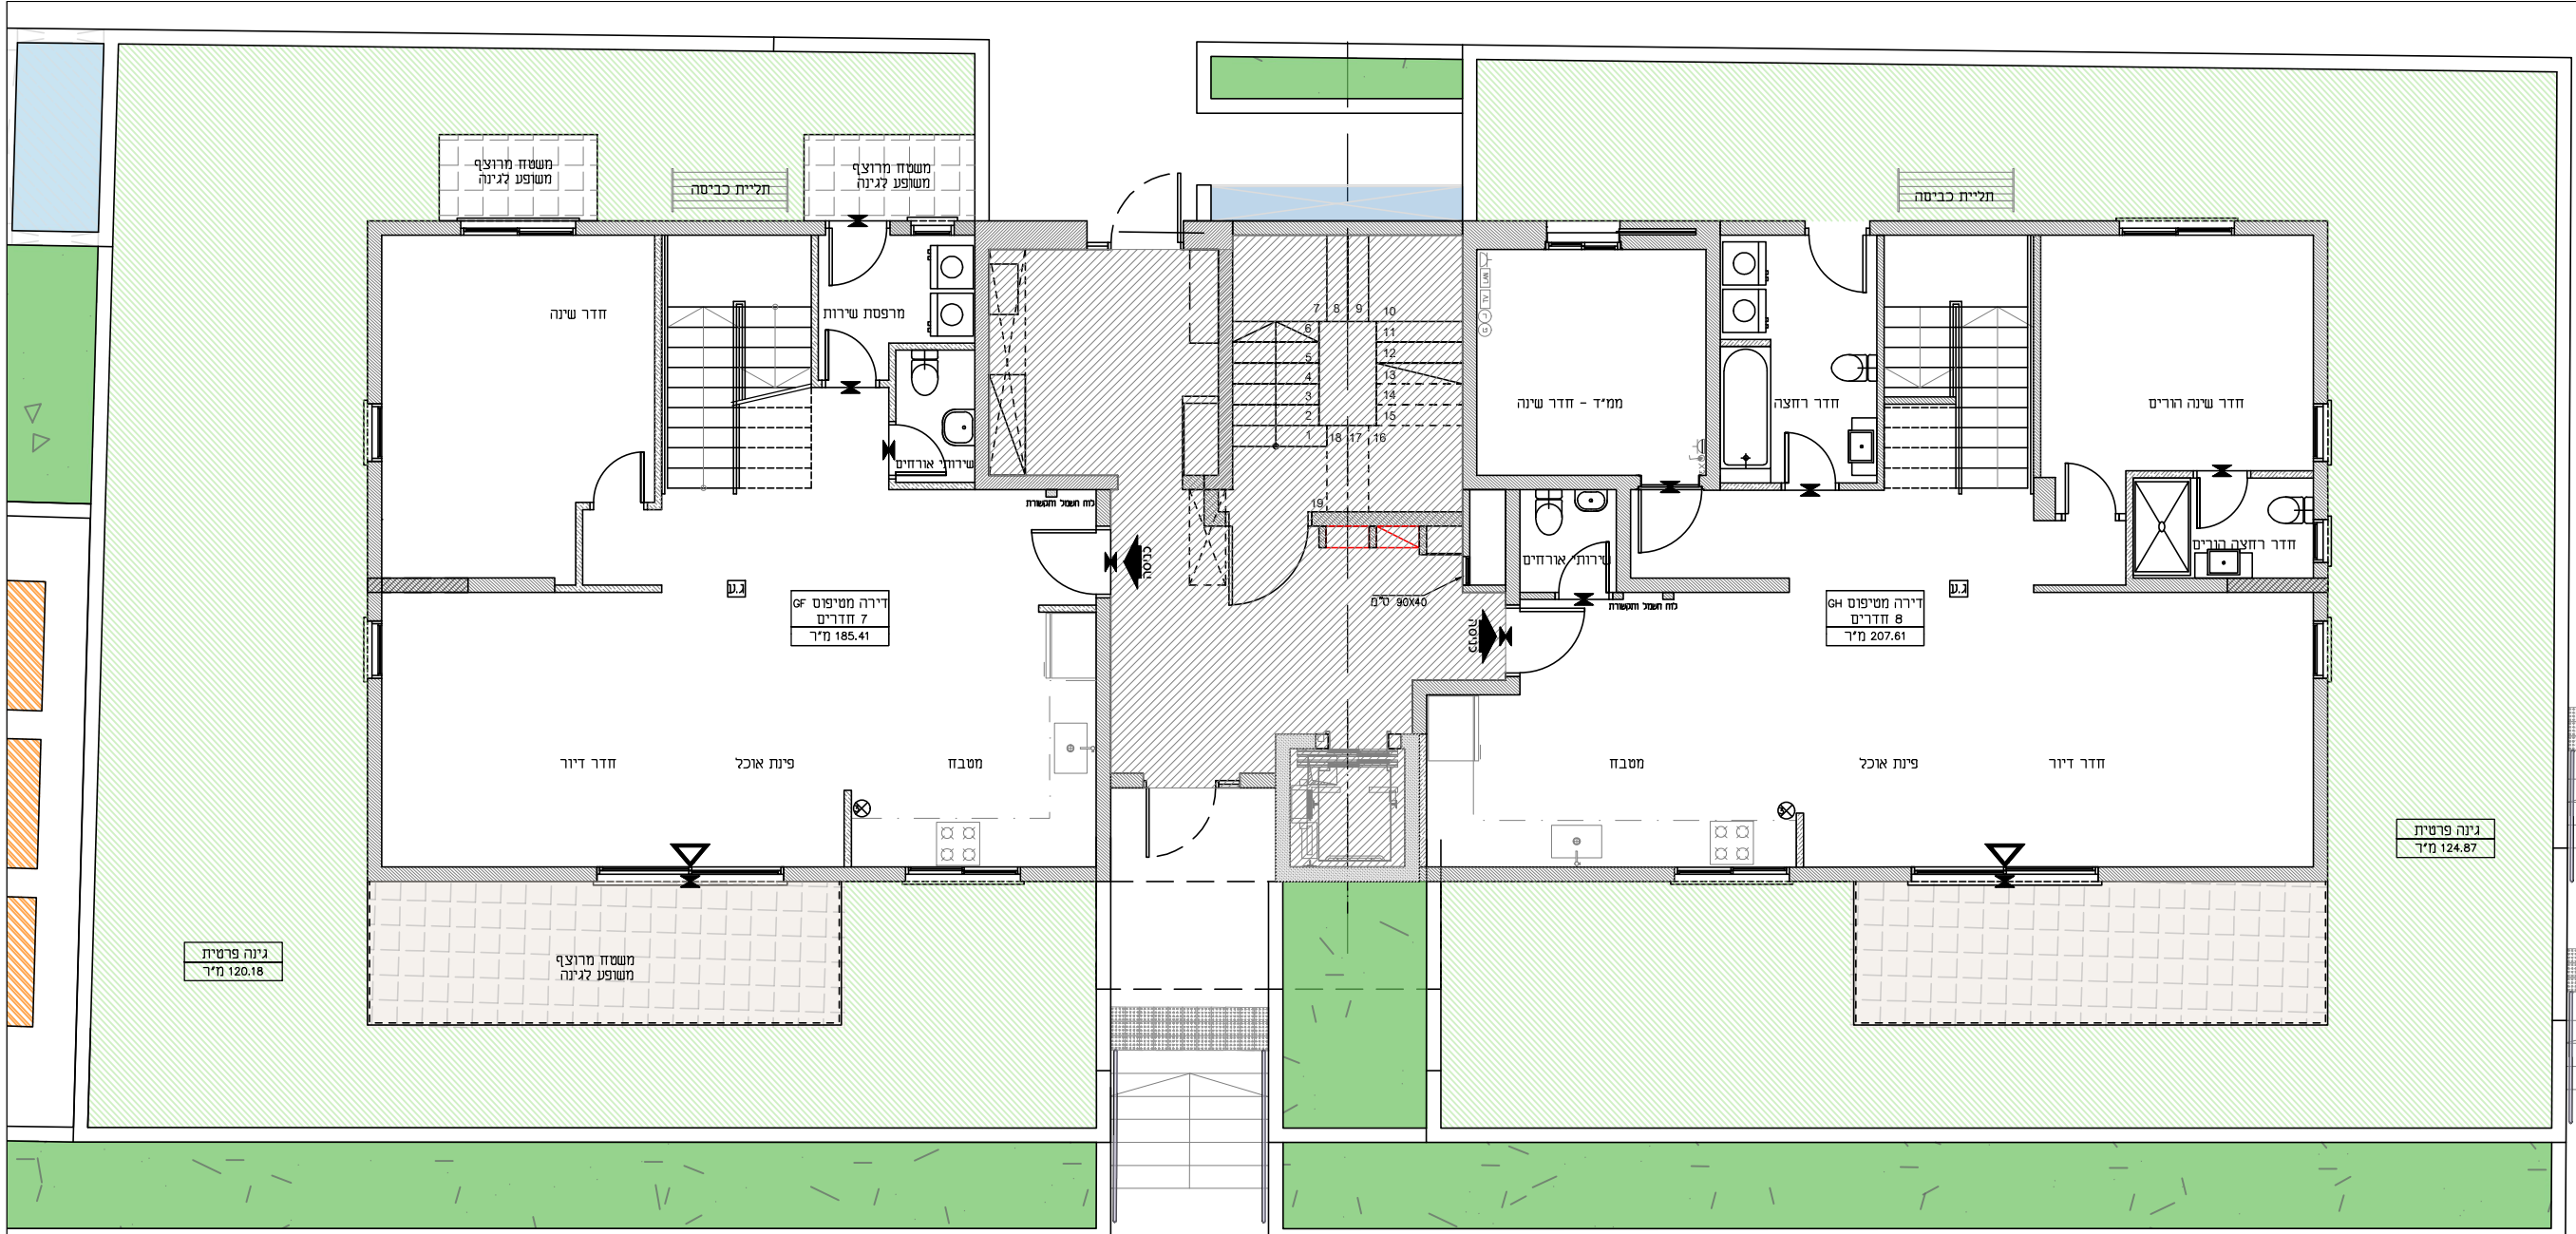

### מקרא לסימנים בתכנית:

	קיר/עמוד בטון -
	מיקום מוצע למקרר -
	מיקום מוצע לכיורים -
	מיקום מוצע למכונת כביסה/מייבש -
	מיקום מוצע ליחידת BUILT IN -
	יציאה למרפסת -
	שרוול בקיר ממ"ד - הכנה לאזור הנחית לפי פקע"ר
	מיקום מוצע למערכת סינון לפי תקנות פיקוד העורף -
	שנינו במפלים ריצוף -
	מיקום מוצע למעבה מזגן -
	מטף כיבוי ידני -
	גלאי עשן עצמאי -
	מיקום מוצע לדוד שמש -
	הלון חילוץ לכיבוי אש -
	אין לחסום בסורג קבוע -
	פתח חזיקוף

סימון רכוש משותף

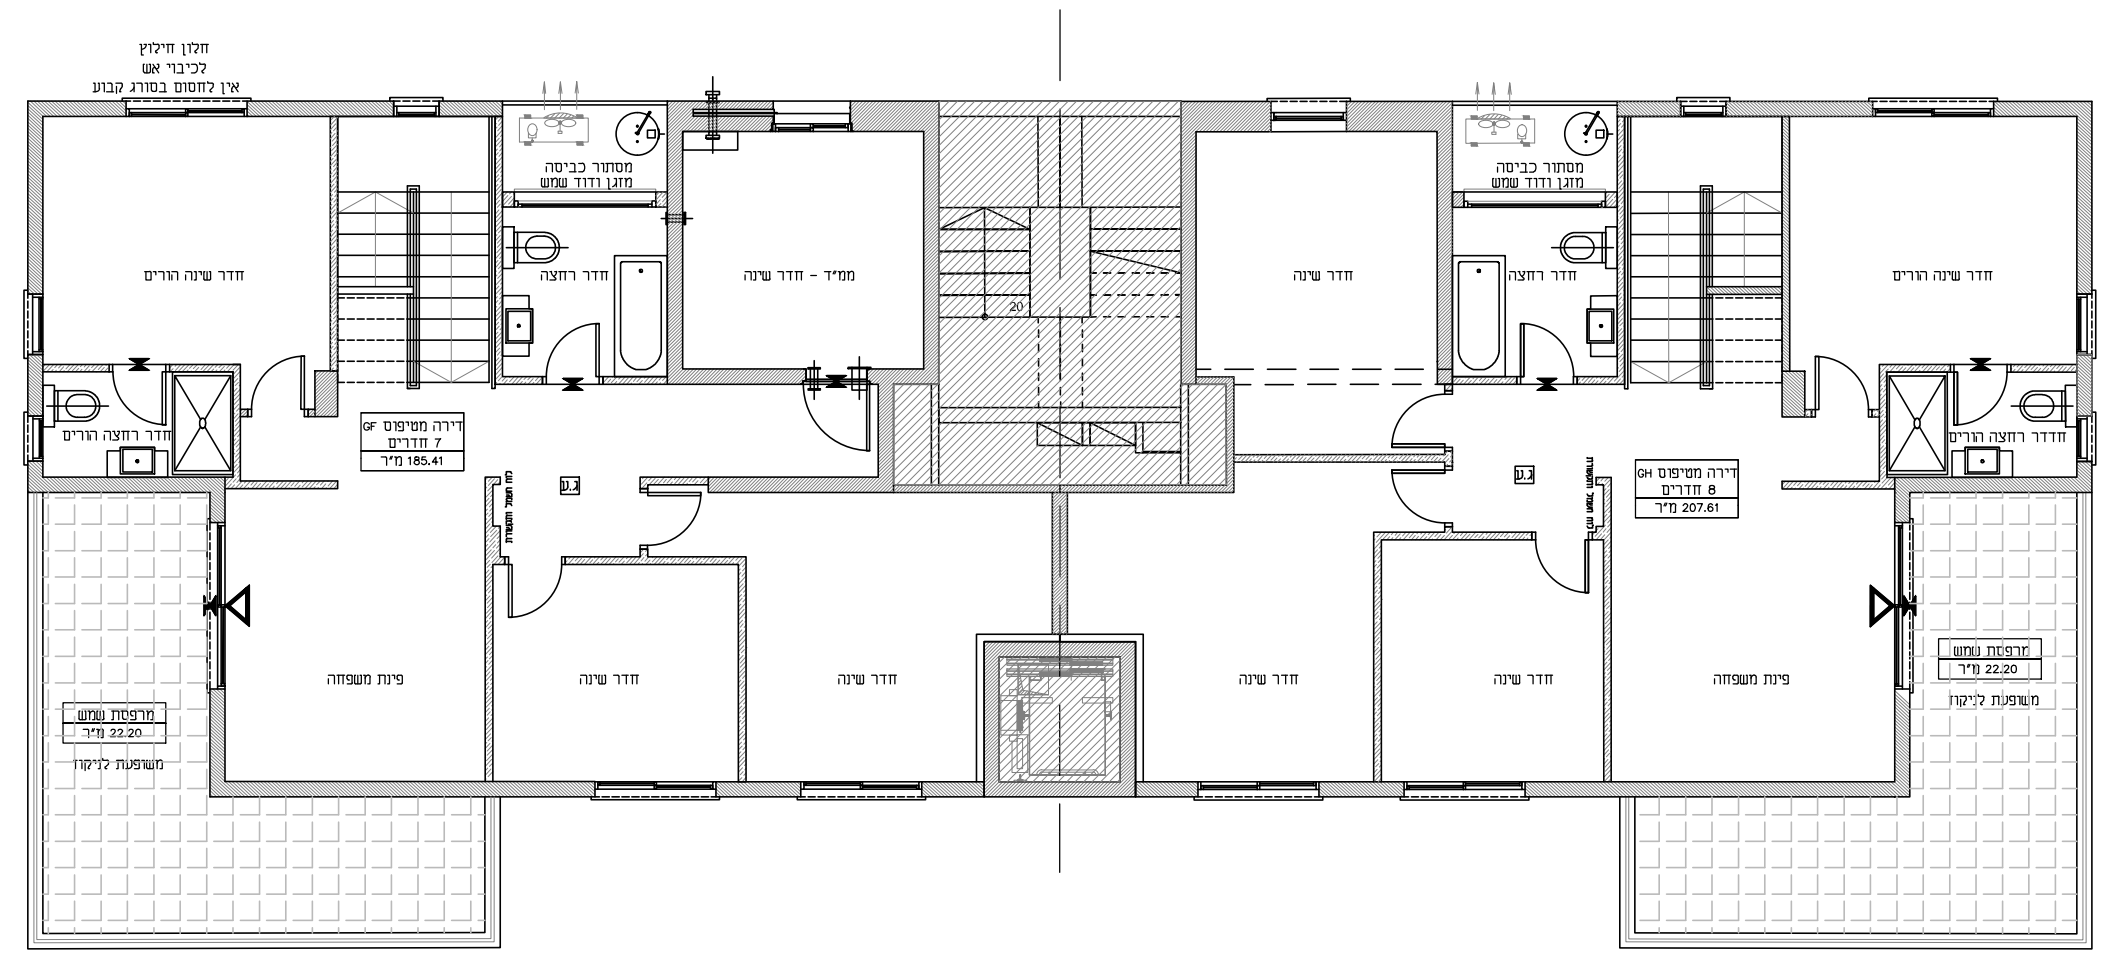

### חלומה של כל משפחה


לפני היתר בניה יתכנו שינויים והתאמות בהתאם לדרשות הרשויות ואילוצי תכנון ראה רשימת הערות בגליון 00 בתחילת חוברת המכר

20/02/2021  
 יו"ר: 516090909  
 יו"ר: 516090909

חתימת הרוכש: תאריך:



יזמוח | נדל"ן | השקעות

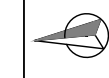


# בניין D1-2

2+3	תכנית קומה
גליון 002	1:100

### מקרא לסימנים בתכנית:

	קיר/עמוד בטון -
	מיקום מוצע למקרר -
	מיקום מוצע לכיריים -
	מיקום מוצע למכונת כביסה/מייבש -
	מיקום מוצע ליחידת BUILT IN -
	יציאה למרפסת -
	שריול בקיר ממ"ד - הכנה לאוורור הנחיות לפי פקע"ר
	מיקום מוצע למערכת סינון לפי תקנות פיקוד העורף -
	שינוי במפלס ריצוף -
	מיקום מוצע למעבה מזגן -
	מטף כיבוי ידני -
	גלאי עשן עצמאי -
	מיקום מוצע לדוד שמש -
	חלון חילוץ לכיבוי אש אין לחסום בסורג קבוע -
	פתח חילוץ

סימון רכוש משותף

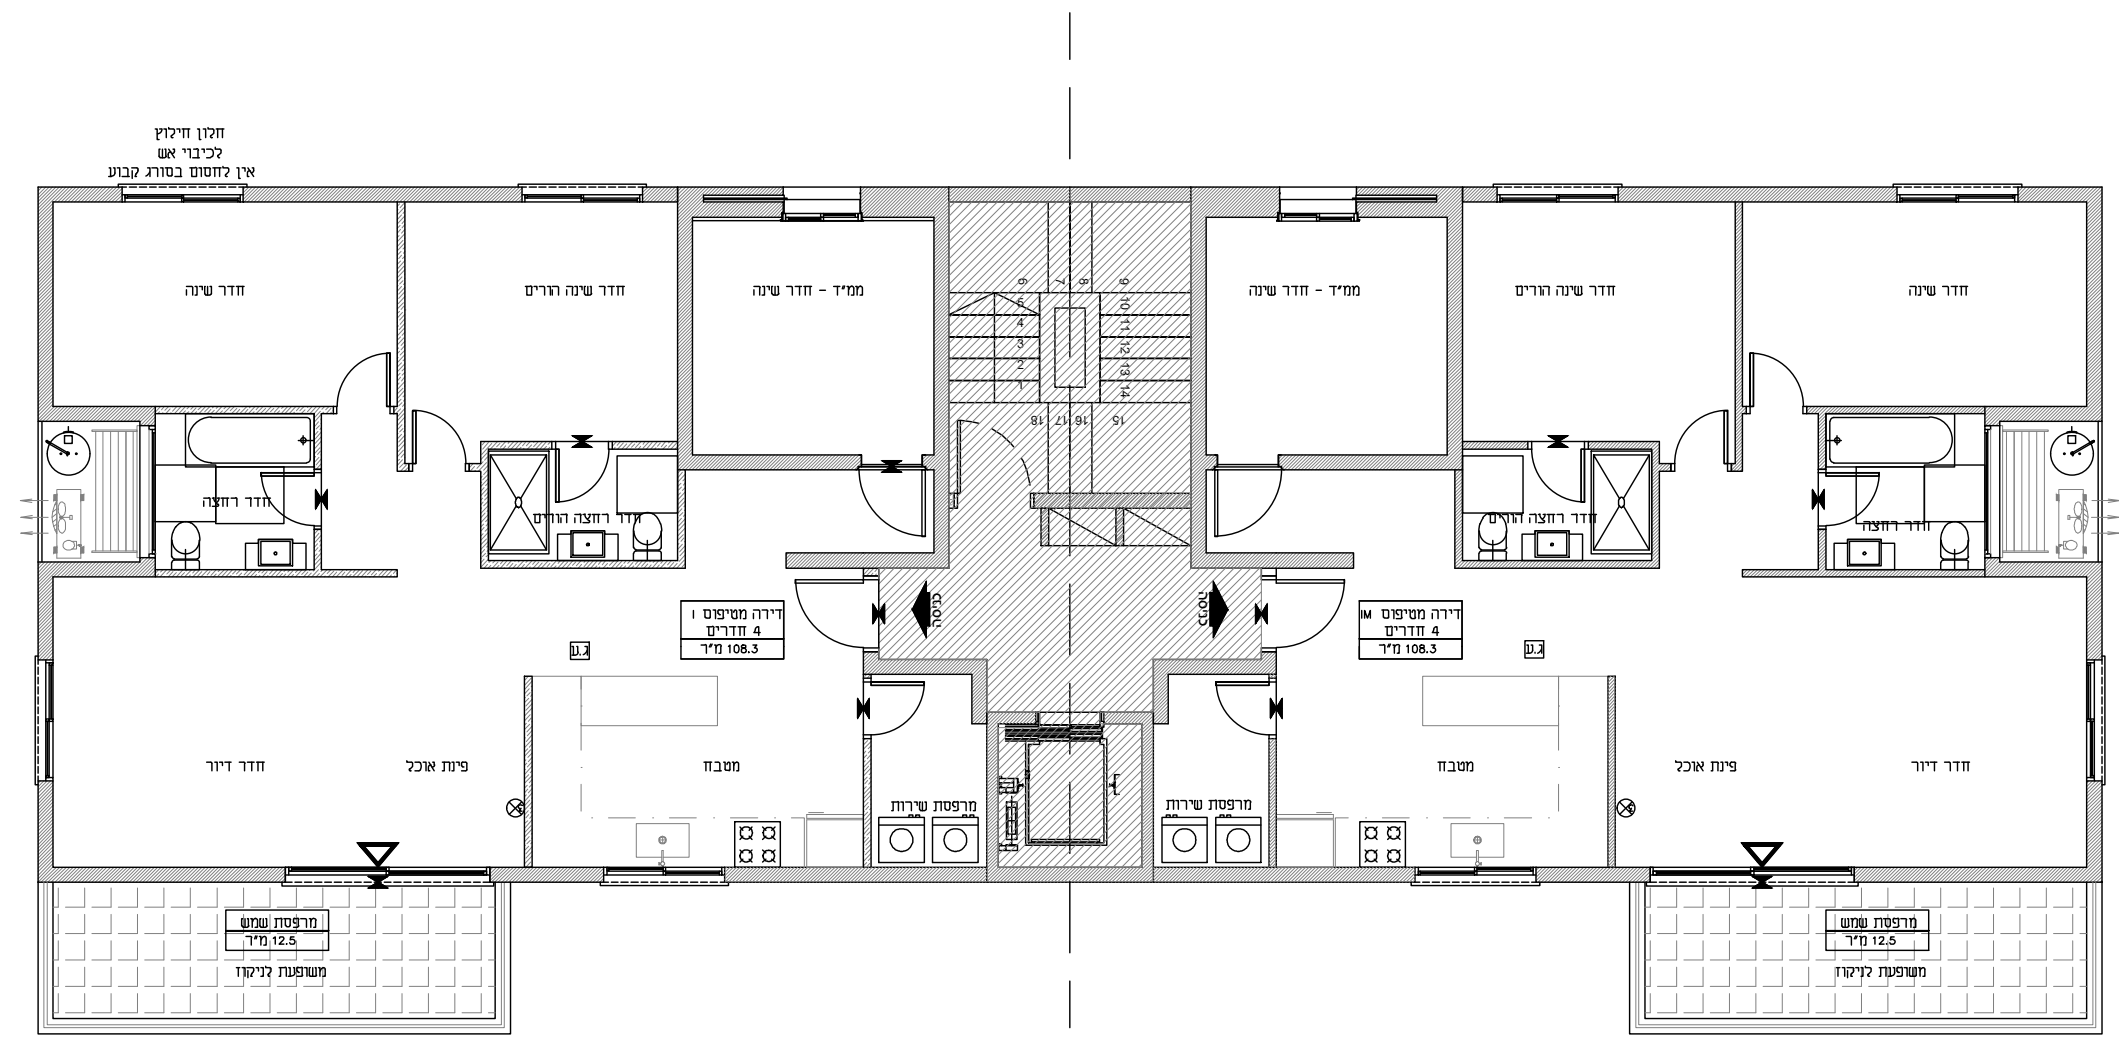

חלומה של כל משפחה

לפני היתר בניה יתכנו שינויים והתאמות בהתאם לדרישות הרשויות ואילוצי תכנון

ראה רשימת הערות בגיליון 00 בתחילת חוברת המכר

20/02/2021  
 יושב ראש ועדת המ"מ  
 ח.ג. 516090909

חתימת הרוכש: \_\_\_\_\_ תאריך: \_\_\_\_\_







# בניין D1-2

4+5  
גליון 002

תכנית קומה  
1:100

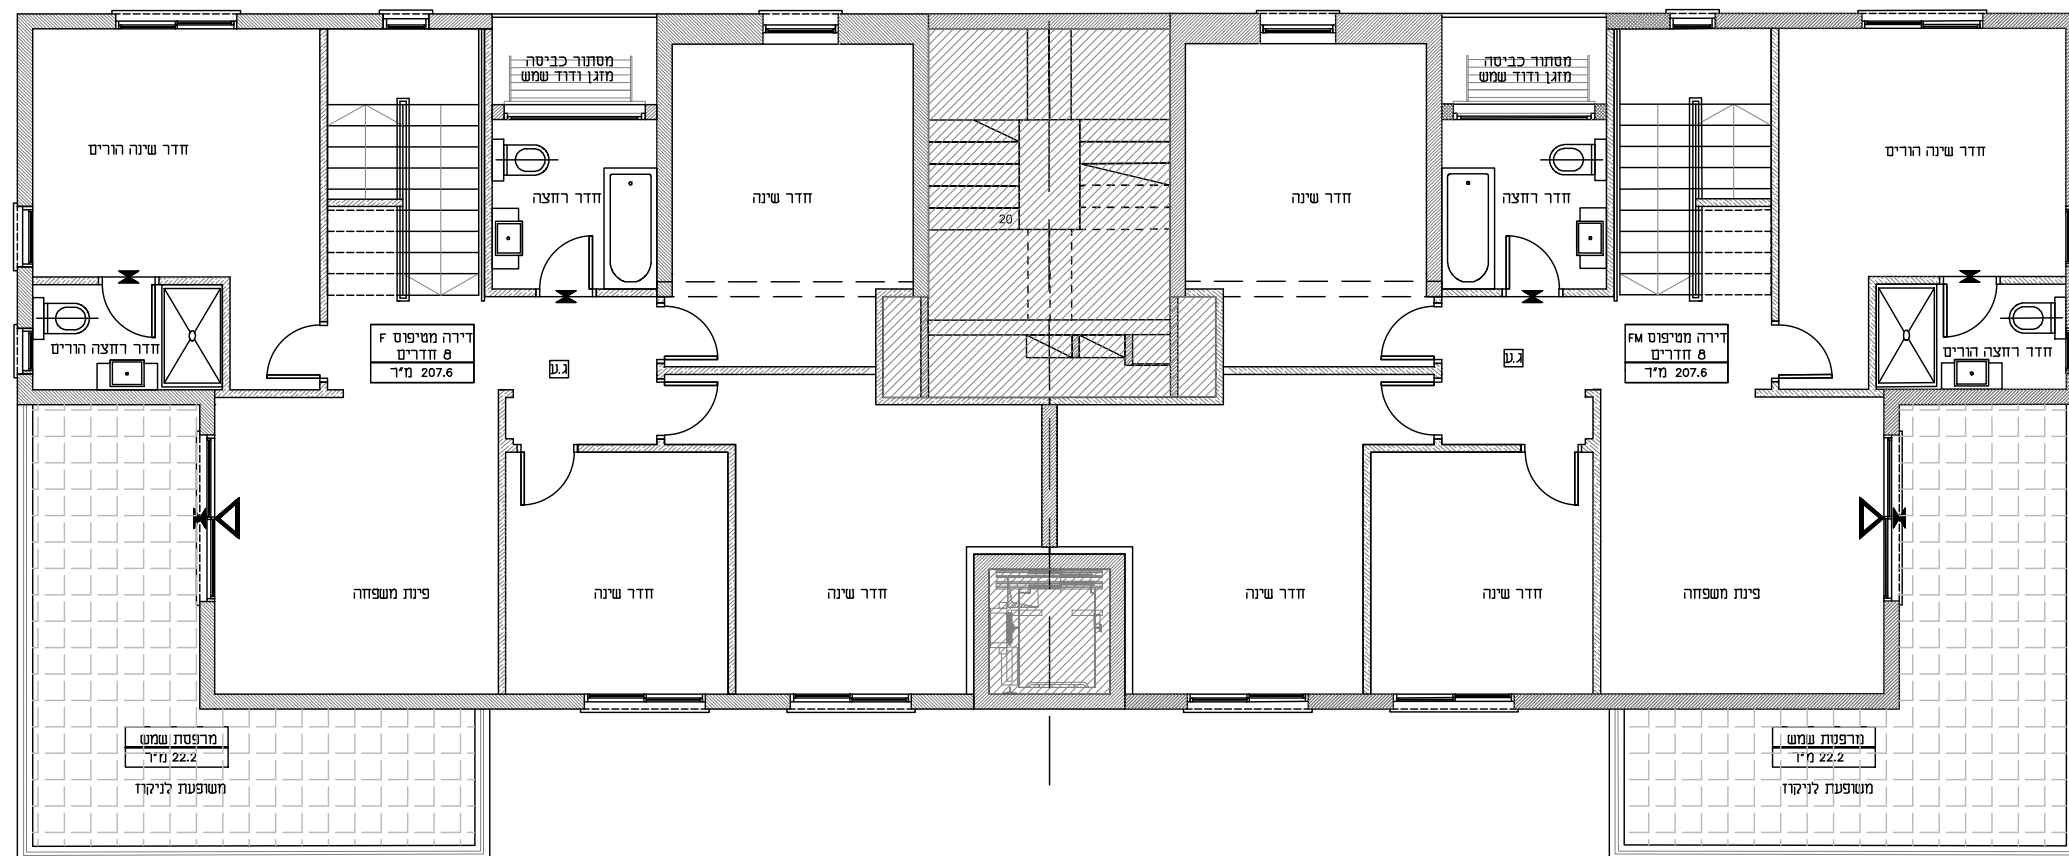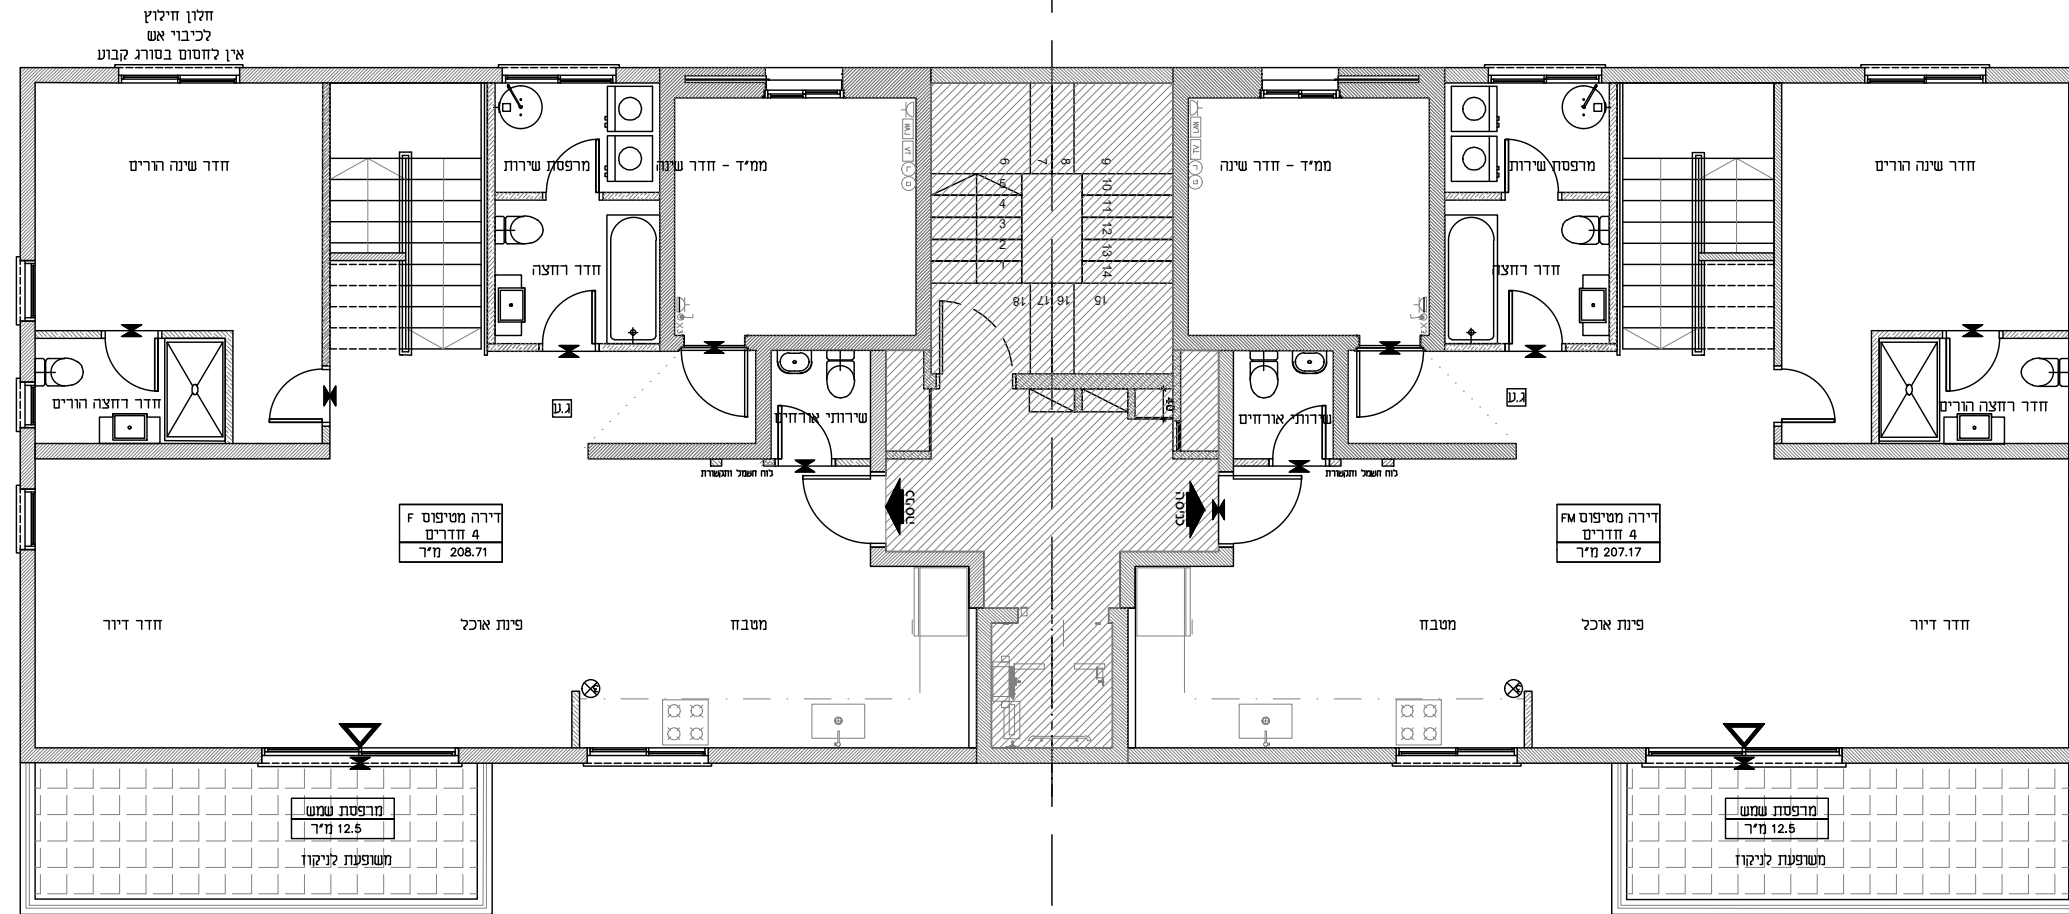

### מקרא לסימנים בתכנית:

	קיר/עמוד בטון -
	מיקום מוצע למקרר -
	מיקום מוצע לכיבויים -
	מיקום מוצע למכונת כביסה/מייבש -
	מיקום מוצע ליחידת BUILT IN -
	יציאה למרפסת -
	שרוול בקיר ממ"ד - הכנה לאוורור הנחיות לפי פקע"ר
	מיקום מוצע למערכת סינון לפי תקנות פיקוד העורף -
	שינוי במפלס ריצוף -
	מיקום מוצע למעבה מזגן -
	מטף כיבוי ידני -
	גלאי עשן עצמאי -
	מיקום מוצע לדוד שמש -
	חלון חילוץ לכיבוי אש אין לחסום בסורג קבוע -
	פתח חילוץ

סימון רכוש משותף




### חלומה של כל משפחה

לפני היתר בניה  
יתכנו שינויים והתאמות בהתאם לדרשות הרשויות  
ואילוצי תכנון  
ראה רשימת הערות בגיליון 00 בתחילת חוברת המכר  
20/02/2021  
ישלם בריאל בע"מ  
516090909

חתימת הרוכש: \_\_\_\_\_ תאריך: \_\_\_\_\_





יזמות | נדל"ן | השקעות

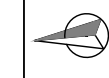

# בניין D1-2

6+7	תכנית קומה
גליון 002	1:100

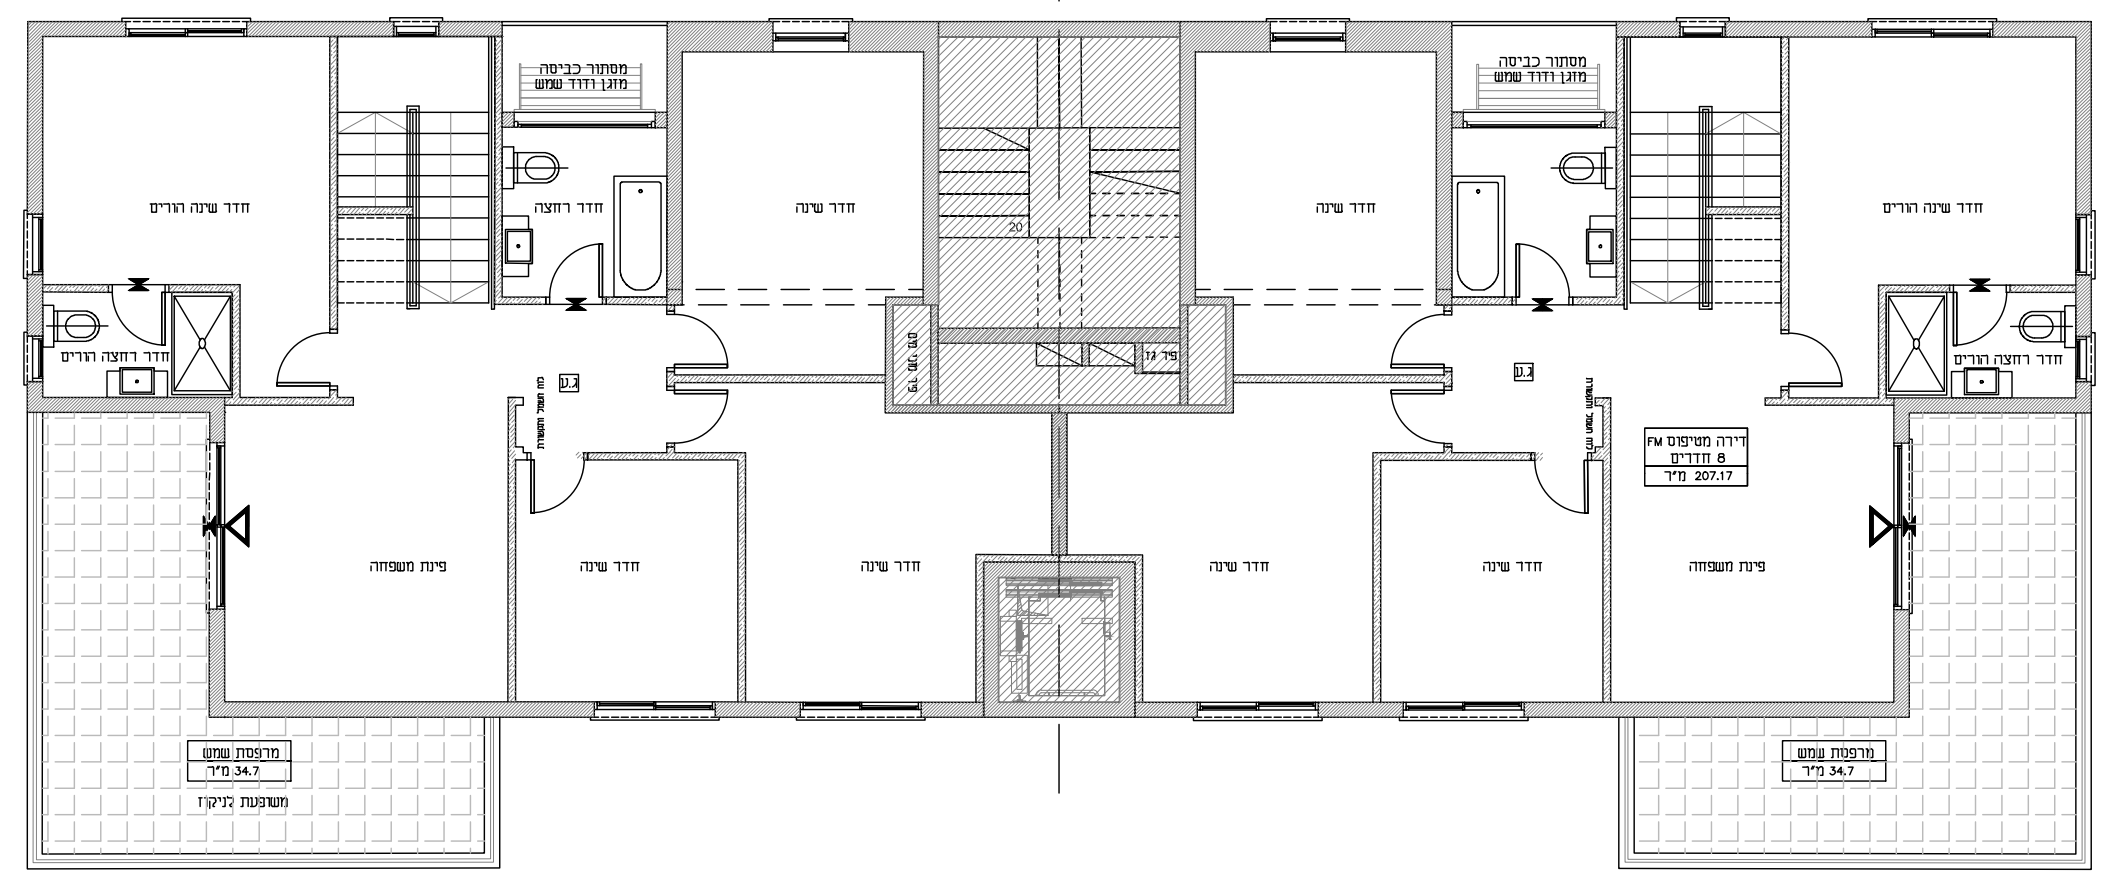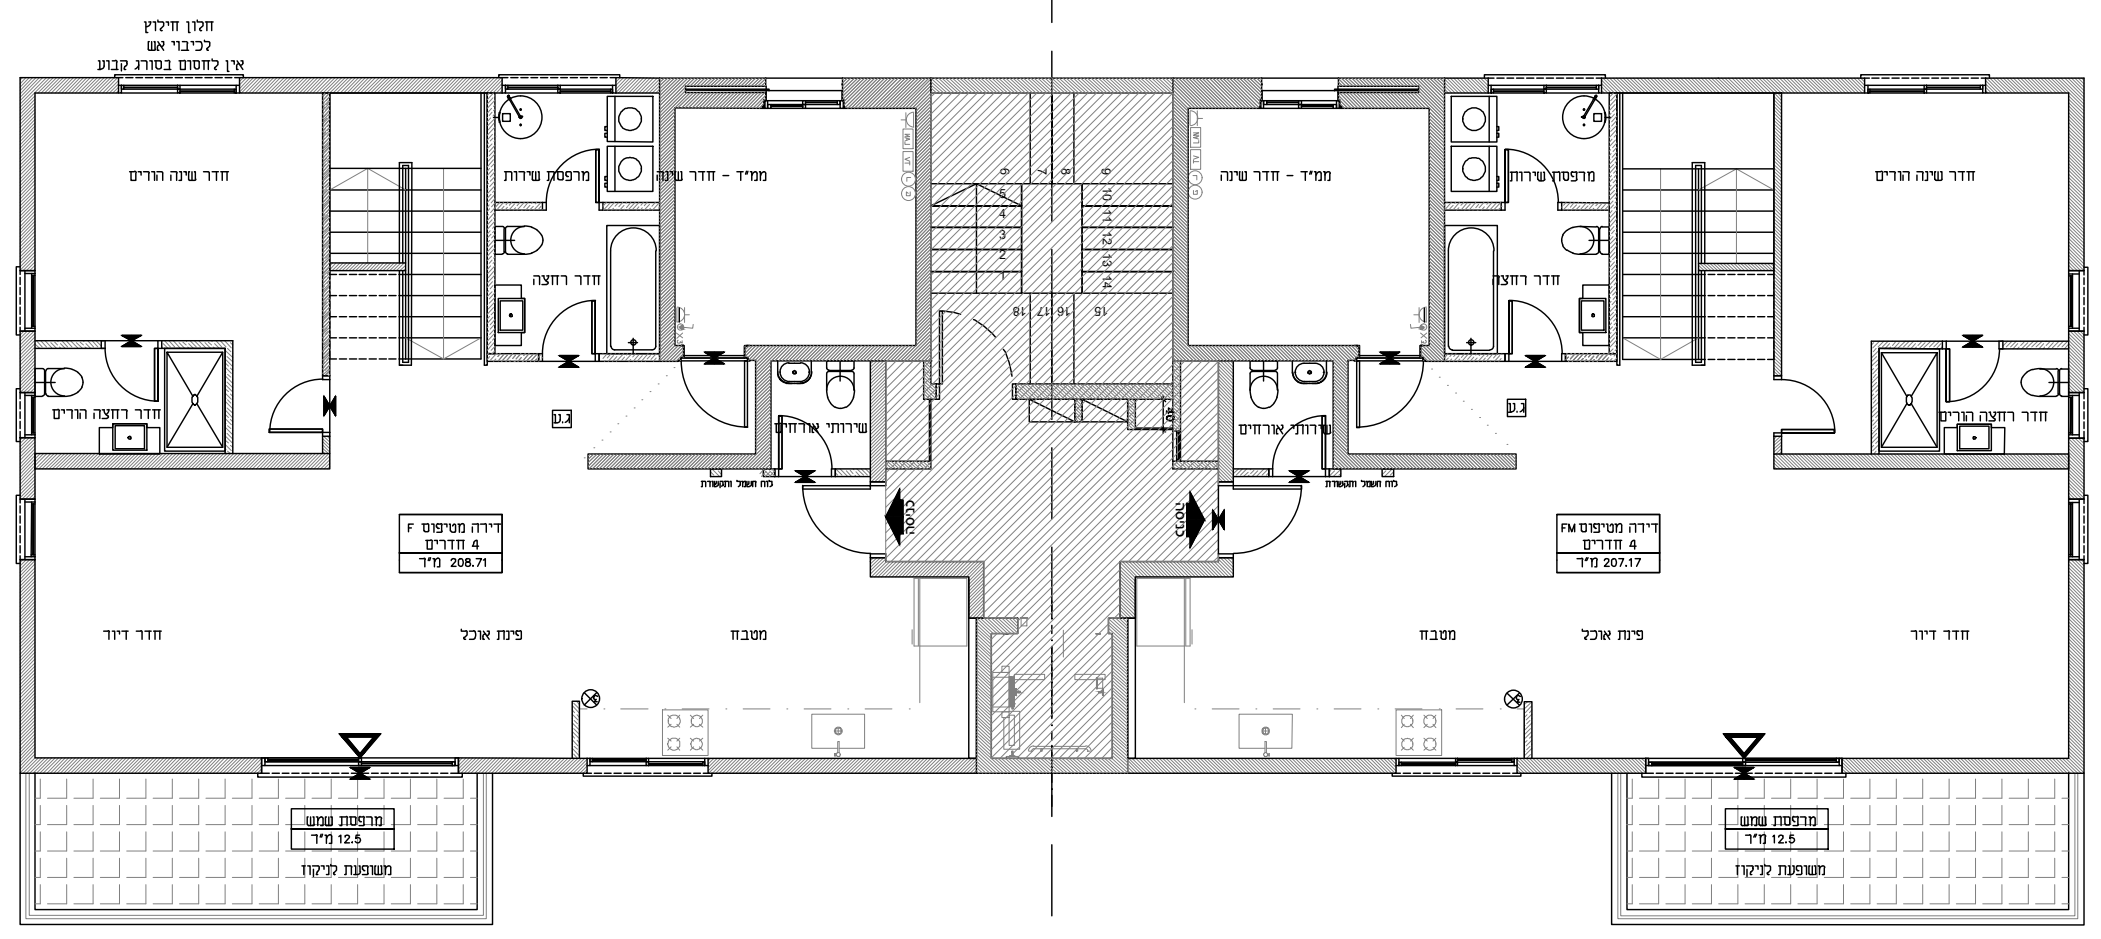

### מקרא לסימנים בתכנית:

	קיר/עמוד בטון -
	מיקום מוצע למקרר -
	מיקום מוצע לכיריים -
	מיקום מוצע למכונת כביסה/מייבש -
	מיקום מוצע ליחידת BUILT IN -
	יציאה למרפסת -
	שרולף בקיר מ"ד - הכנה לאוורור הנחיות לפי פקע"ר
	מיקום מוצע למערכת סינון לפי תקנות פיקוד העורף -
	שינוי במפלים ריצוף -
	מיקום מוצע למעבה מזגן -
	מטף כיבוי ידני -
	גלאי עשן עצמאי -
	מיקום מוצע לדוד שמש -
	הלון חילוץ לכיבוי אש אין לחסום בסורג קבוע -
	פתח חילוץ

סימון רכוש משותף




### חלומה של כל משפחה

לפני היתר בניה יתכנו שינויים והתאמות בהתאם לדרישות הרשויות ואילוצי תכנון ראה רשימת הערות בגיליון 00 בתחילת חוברת המכר

20/02/2021  
 יושב ראש ביורל בע"מ  
 ח.ג. 516090909

חתימת הרוכש: \_\_\_\_\_ תאריך: \_\_\_\_\_

D1-2 בניין	
תכנית גגות	005 גליון
1:100	

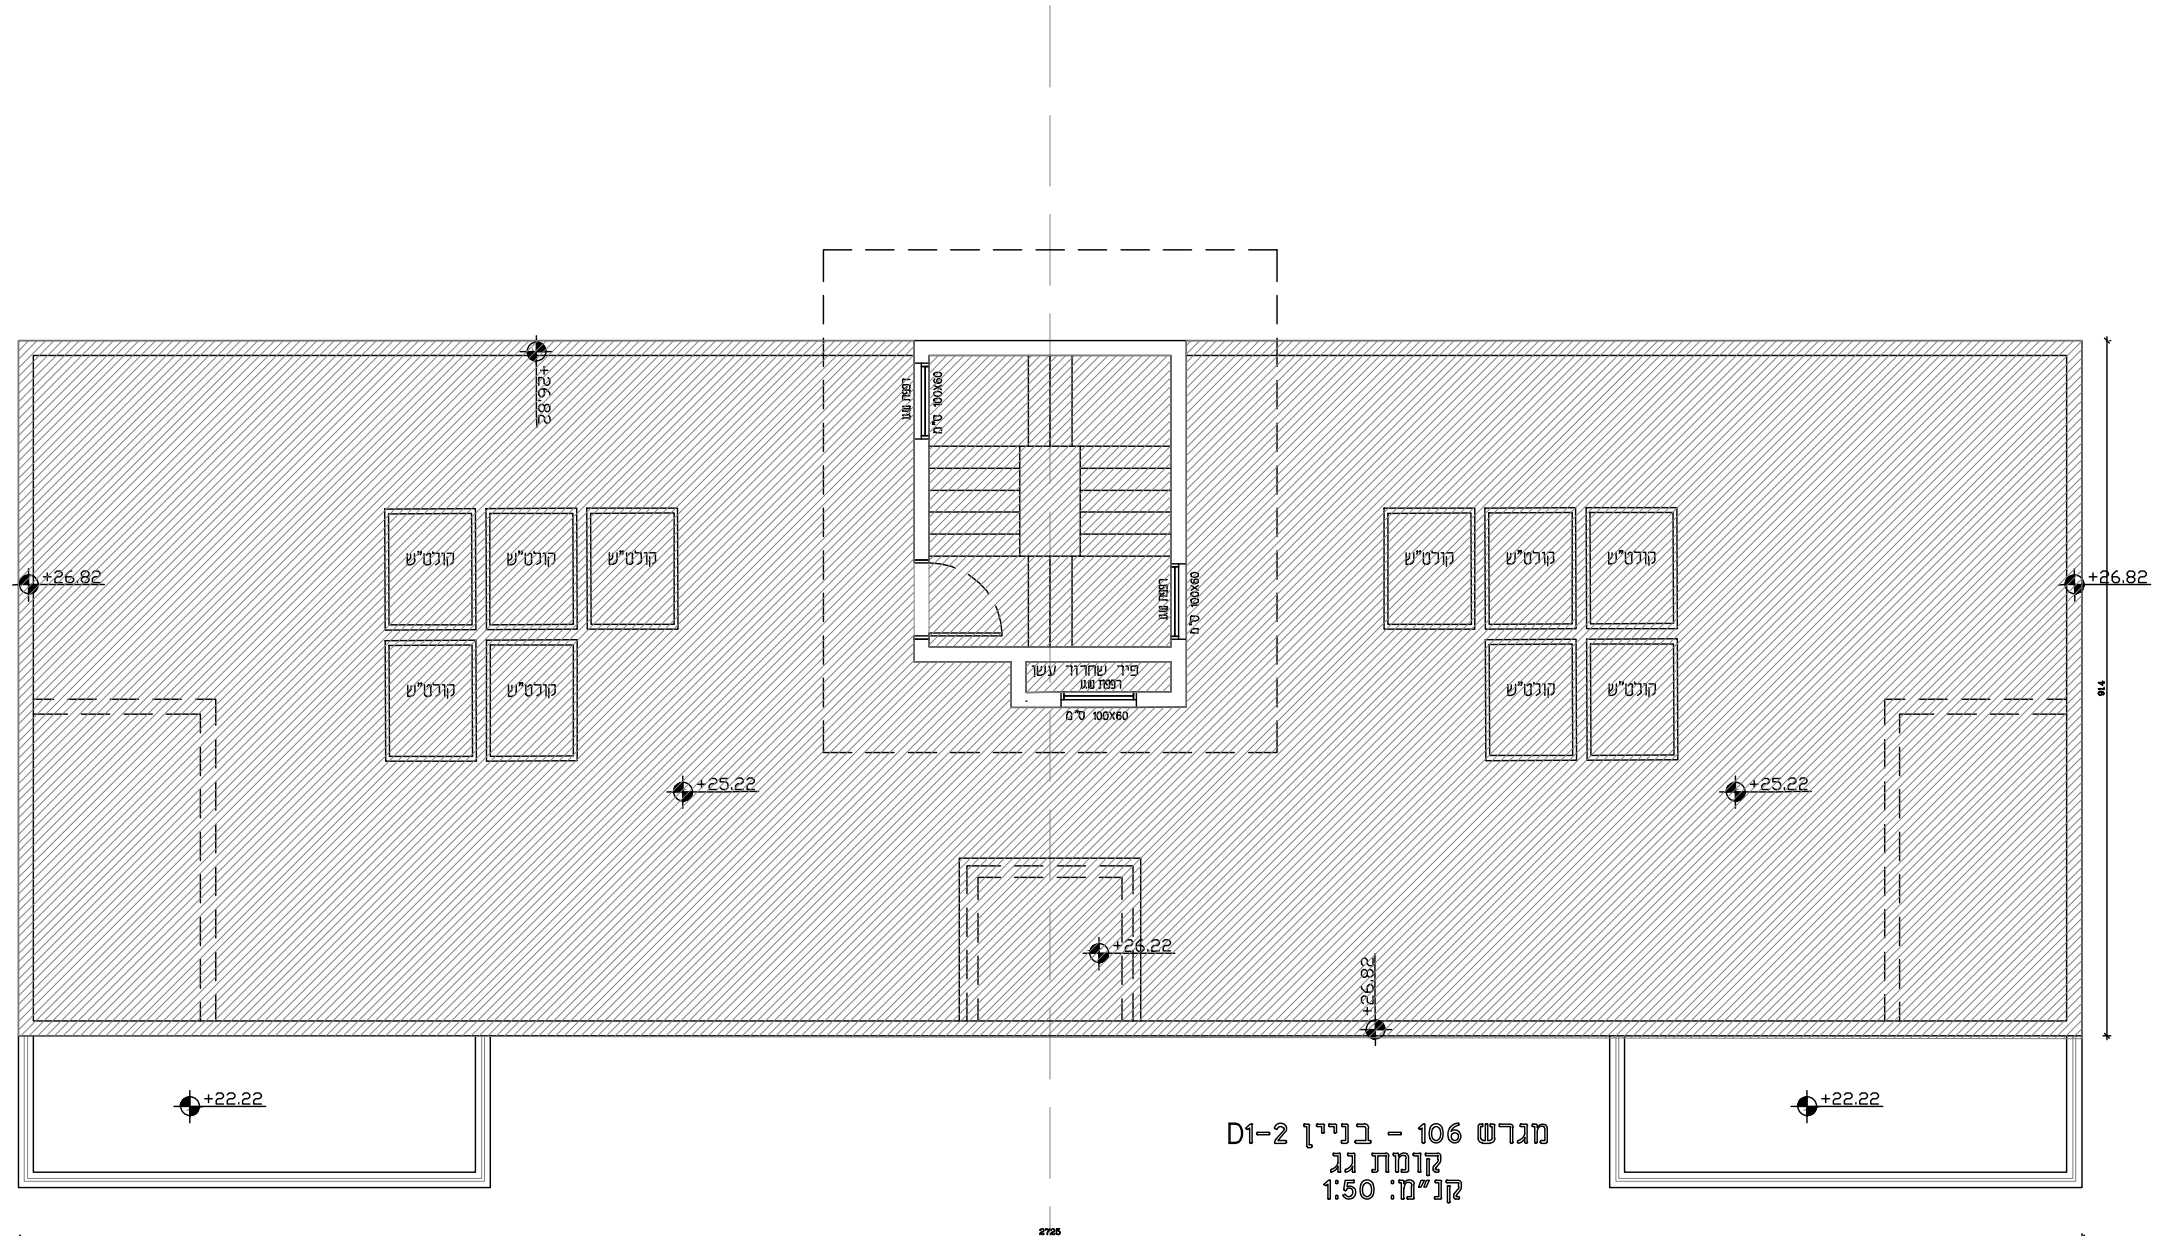

מגרש 106 - בניין D1-2  
 קומת גג  
 קני"מ: 1:50

**מקרא לסימנים בתכנית:**

	קיר/עמוד בטון -
	מיקום מוצע למקרר -
	מיקום מוצע לכיריים -
	מיקום מוצע למכונת כביסה/מייבש -
	מיקום מוצע ליחידת BUILT IN -
	יציאה למרפסת -
	שרוול בקיר ממ"ד - הכנה לאוורור הנחיות לפי פקע"ר
	מיקום מוצע למערכת סינון לפי תקנות פיקוד העורף -
	שינוי במפלס ריצוף -
	מיקום מוצע למעבה מזגן -
	מסוף כיבוי ידני -
	גלאי עשן עצמאי -
	מיקום מוצע לדוד שמש -
	חלון חילוץ לכיבוי אש אין לחסום בסורג קבוע -
	פתוח חילוץ

סימון רכוש משותף



חלומה של כל משפחה

לפני היתר בניה יתכנו שינויים והתאמות בהתאם לדרישות הרשויות ואילוצי תכנון  
 ראה רשימת הערות בגליון 00 בתחילת חוברת המכר  
 20/02/2021  
 ישם בראל בע"מ  
 ח.נ. 18090909

חתימת הרוכש: \_\_\_\_\_ תאריך: \_\_\_\_\_