




מגרש 105	
תכנית מגרש	1:200
גליון 002	

- חניית נכה
- כביש משותף
- חניית אופנוע
- חצר משותפת
- מדרכה משותפת
- גינה פרטית
- חניית מגרש 105
- חניית מגרש 3
- חניית מגרש 106
- סימון רכוש משותף



לפני היתר בניה יתכנו שינויים והתאמות בהתאם לדרושות הרשיות ואילוצי תכנון ראה רשימת הערות בגיליון 00 בתחילת חוברת המכר  
 20/02/2021  
 נשגב בראל בע"מ  
 ח.ג. 816090909

חתימת הרוכש: תאריך:

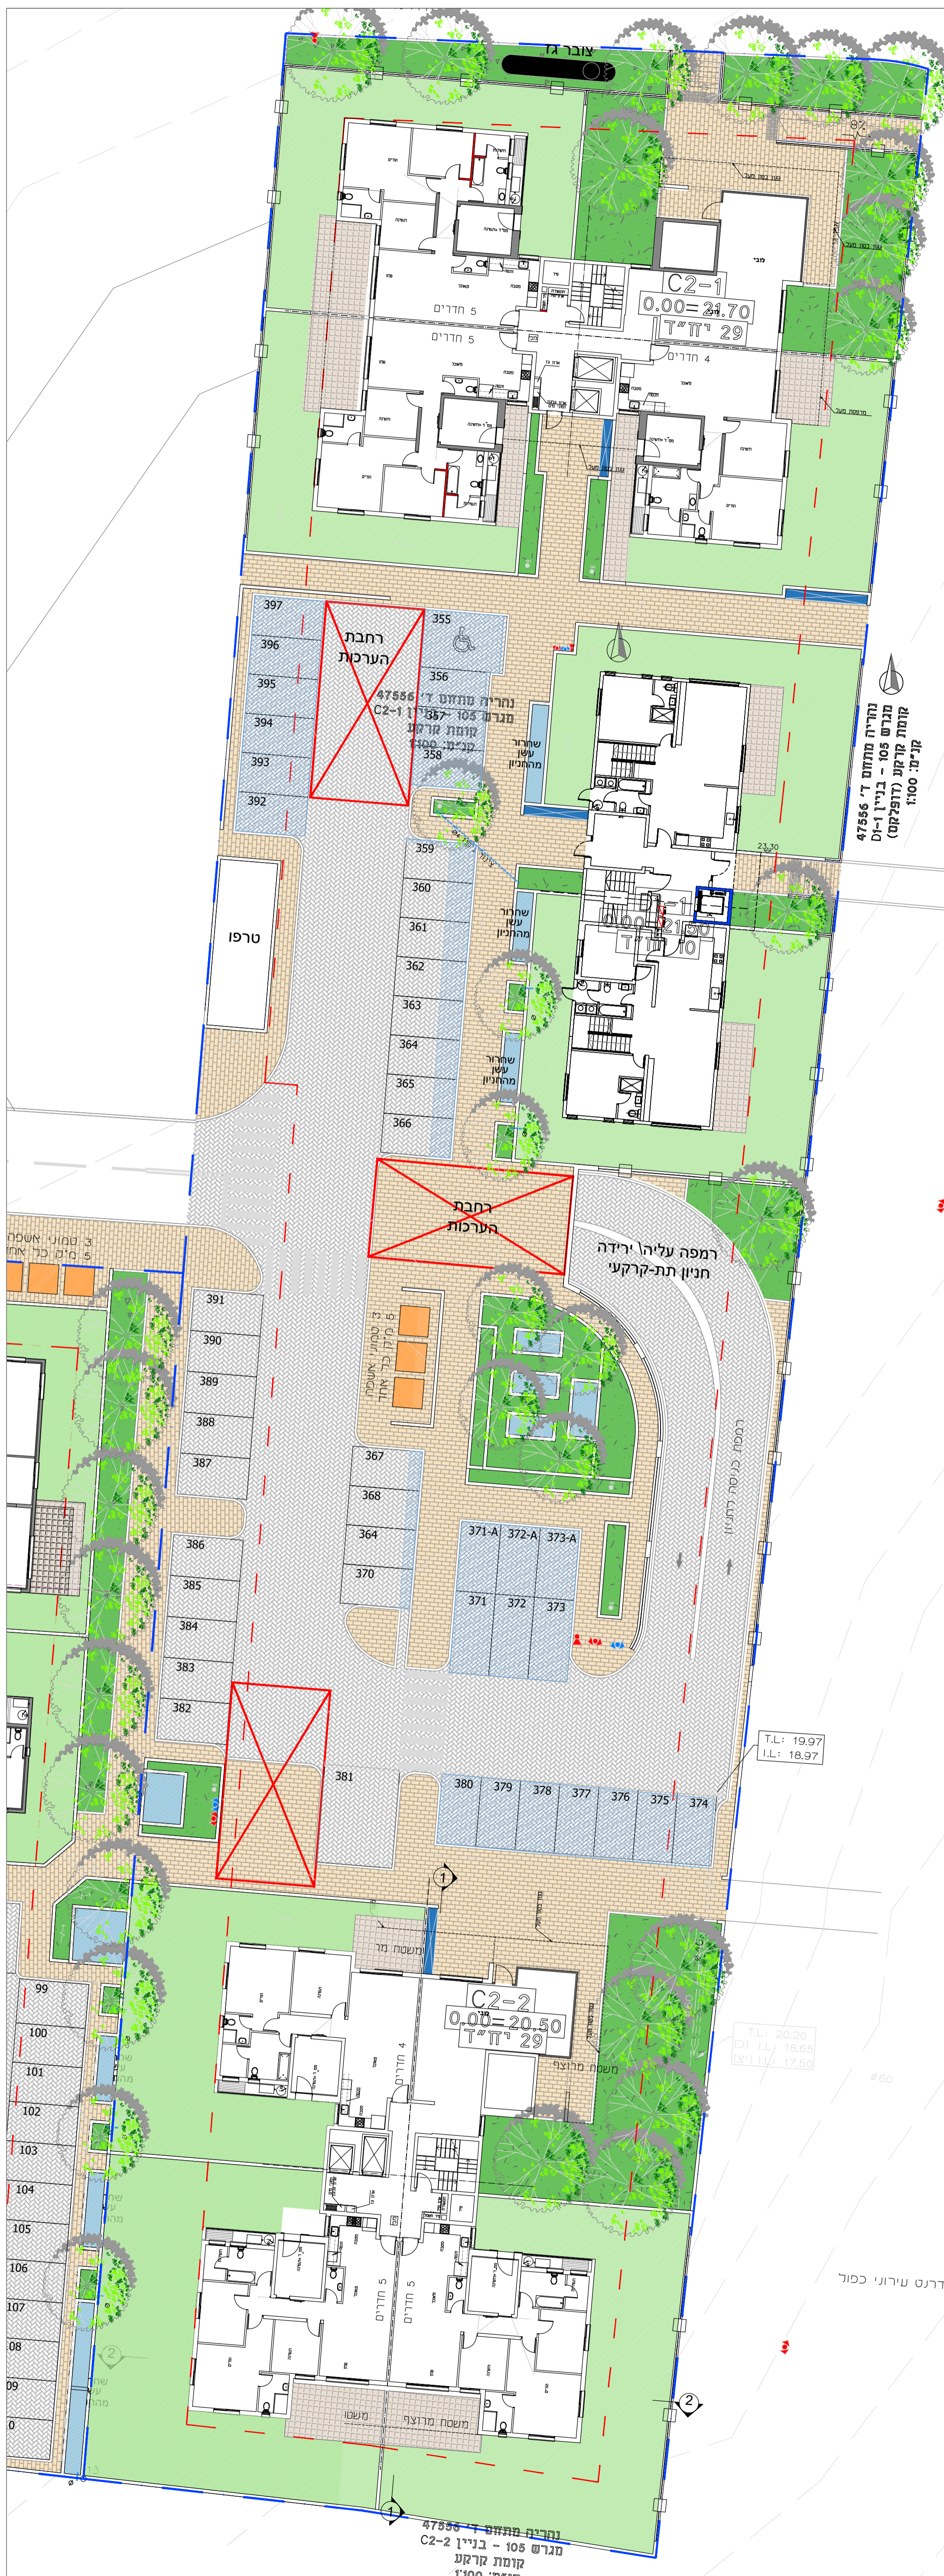

נהריה מתחם ד' 47556  
 מגרש 105 - בניין C2-1  
 קומת קרקע (דו-קומת)  
 קני"מ: 1:100

נהריה מתחם ד' 47556  
 מגרש 105 - בניין C2-2  
 קומת קרקע  
 קני"מ: 1:100

T.L: 19.97  
 I.L: 18.97

T.L: 20.20  
 I.L: 18.65  
 I.L: 17.50

הידרנט עירוני כפול





C1-2 בניין	
תכנית קומה טיפוסית	גליון 005
1:100	



**מקרא לסימנים בתכנית:**

	קיר/עמוד בטון
	מיקום מוצע למקרר
	מיקום מוצע לכיריים
	מיקום מוצע לממנת כביסה/מיבש
	מיקום מוצע ליחידת BUILT IN
	יציאה למרפסת
	שרול בקיר ממ"ד - הכנה לאוורור הנחות לפי סקע"ר
	מיקום מוצע למערכת סינון לפי תקנות פיקוד העורף
	שינוי במפלס ריצוף
	מיקום מוצע למעבה מזגן
	מטף כבידי ידני
	גלאי עשן עצמאי
	מיקום מוצע ללוד שמש
	חלון חילוף לכיבי אש אין לחוסם בסוגר קבוע
	סימון רכוש משותף
	פתח חילוף



**חלומה של כל משפחה**  
 לפני היתר בניה יתכנו שינויים והתאמות בהתאם לדרישות הרשויות ואילוצי תכנון  
 ראה רשימת הערות בגליון 00 בתחילת חוברת המכר  
 20/02/2021 נשגב ביאל בע"מ  
 ח.ג. 518090909

חתימת הרוכש: \_\_\_\_\_ תאריך: \_\_\_\_\_

C1-2 בניין	
תכנית קומה 13	
גליון 006	1:100

**מקרא לסימנים בתכנית:**

	קו/עמוד בטון -
	מיקום מוצע למקרר -
	מיקום מוצע לכיורים -
	מיקום מוצע למסגרת כביסה/מיבש -
	מיקום מוצע ליחידת BUILT IN -
	יציאה למרפסת -
	שרול בקיר ממ"ד - הכנה לאוורור הנחית לפי פק"ל
	מיקום מוצע למערכת סיטון לפי תקנות פיקוד העורף -
	שינוי במפלס ריצוף -
	מיקום מוצע למעבה מזגן -
	מטף כיבוי ידני -
	גלאי עשן עצמאי -
	מיקום מוצע לדוד שמש -
	חלון חילוף לכיבי אש אין לחוסם בסוגר קבוע -
	פתח חילוף



סימון רכוש משותף



**חלומה של כל משפחה**

לפני היתר בניה יתכנו שינויים והתאמות בהתאם לדרישות הרשויות ואילוצי תכנון ראה רשימת הערות בגליון 00 בתחילת חוברת המכר  
 20/02/2021  
 גוש ב' יא"ל בע"מ  
 ח.ג. 518090909

חתימת הרוכש: \_\_\_\_\_ תאריך: \_\_\_\_\_

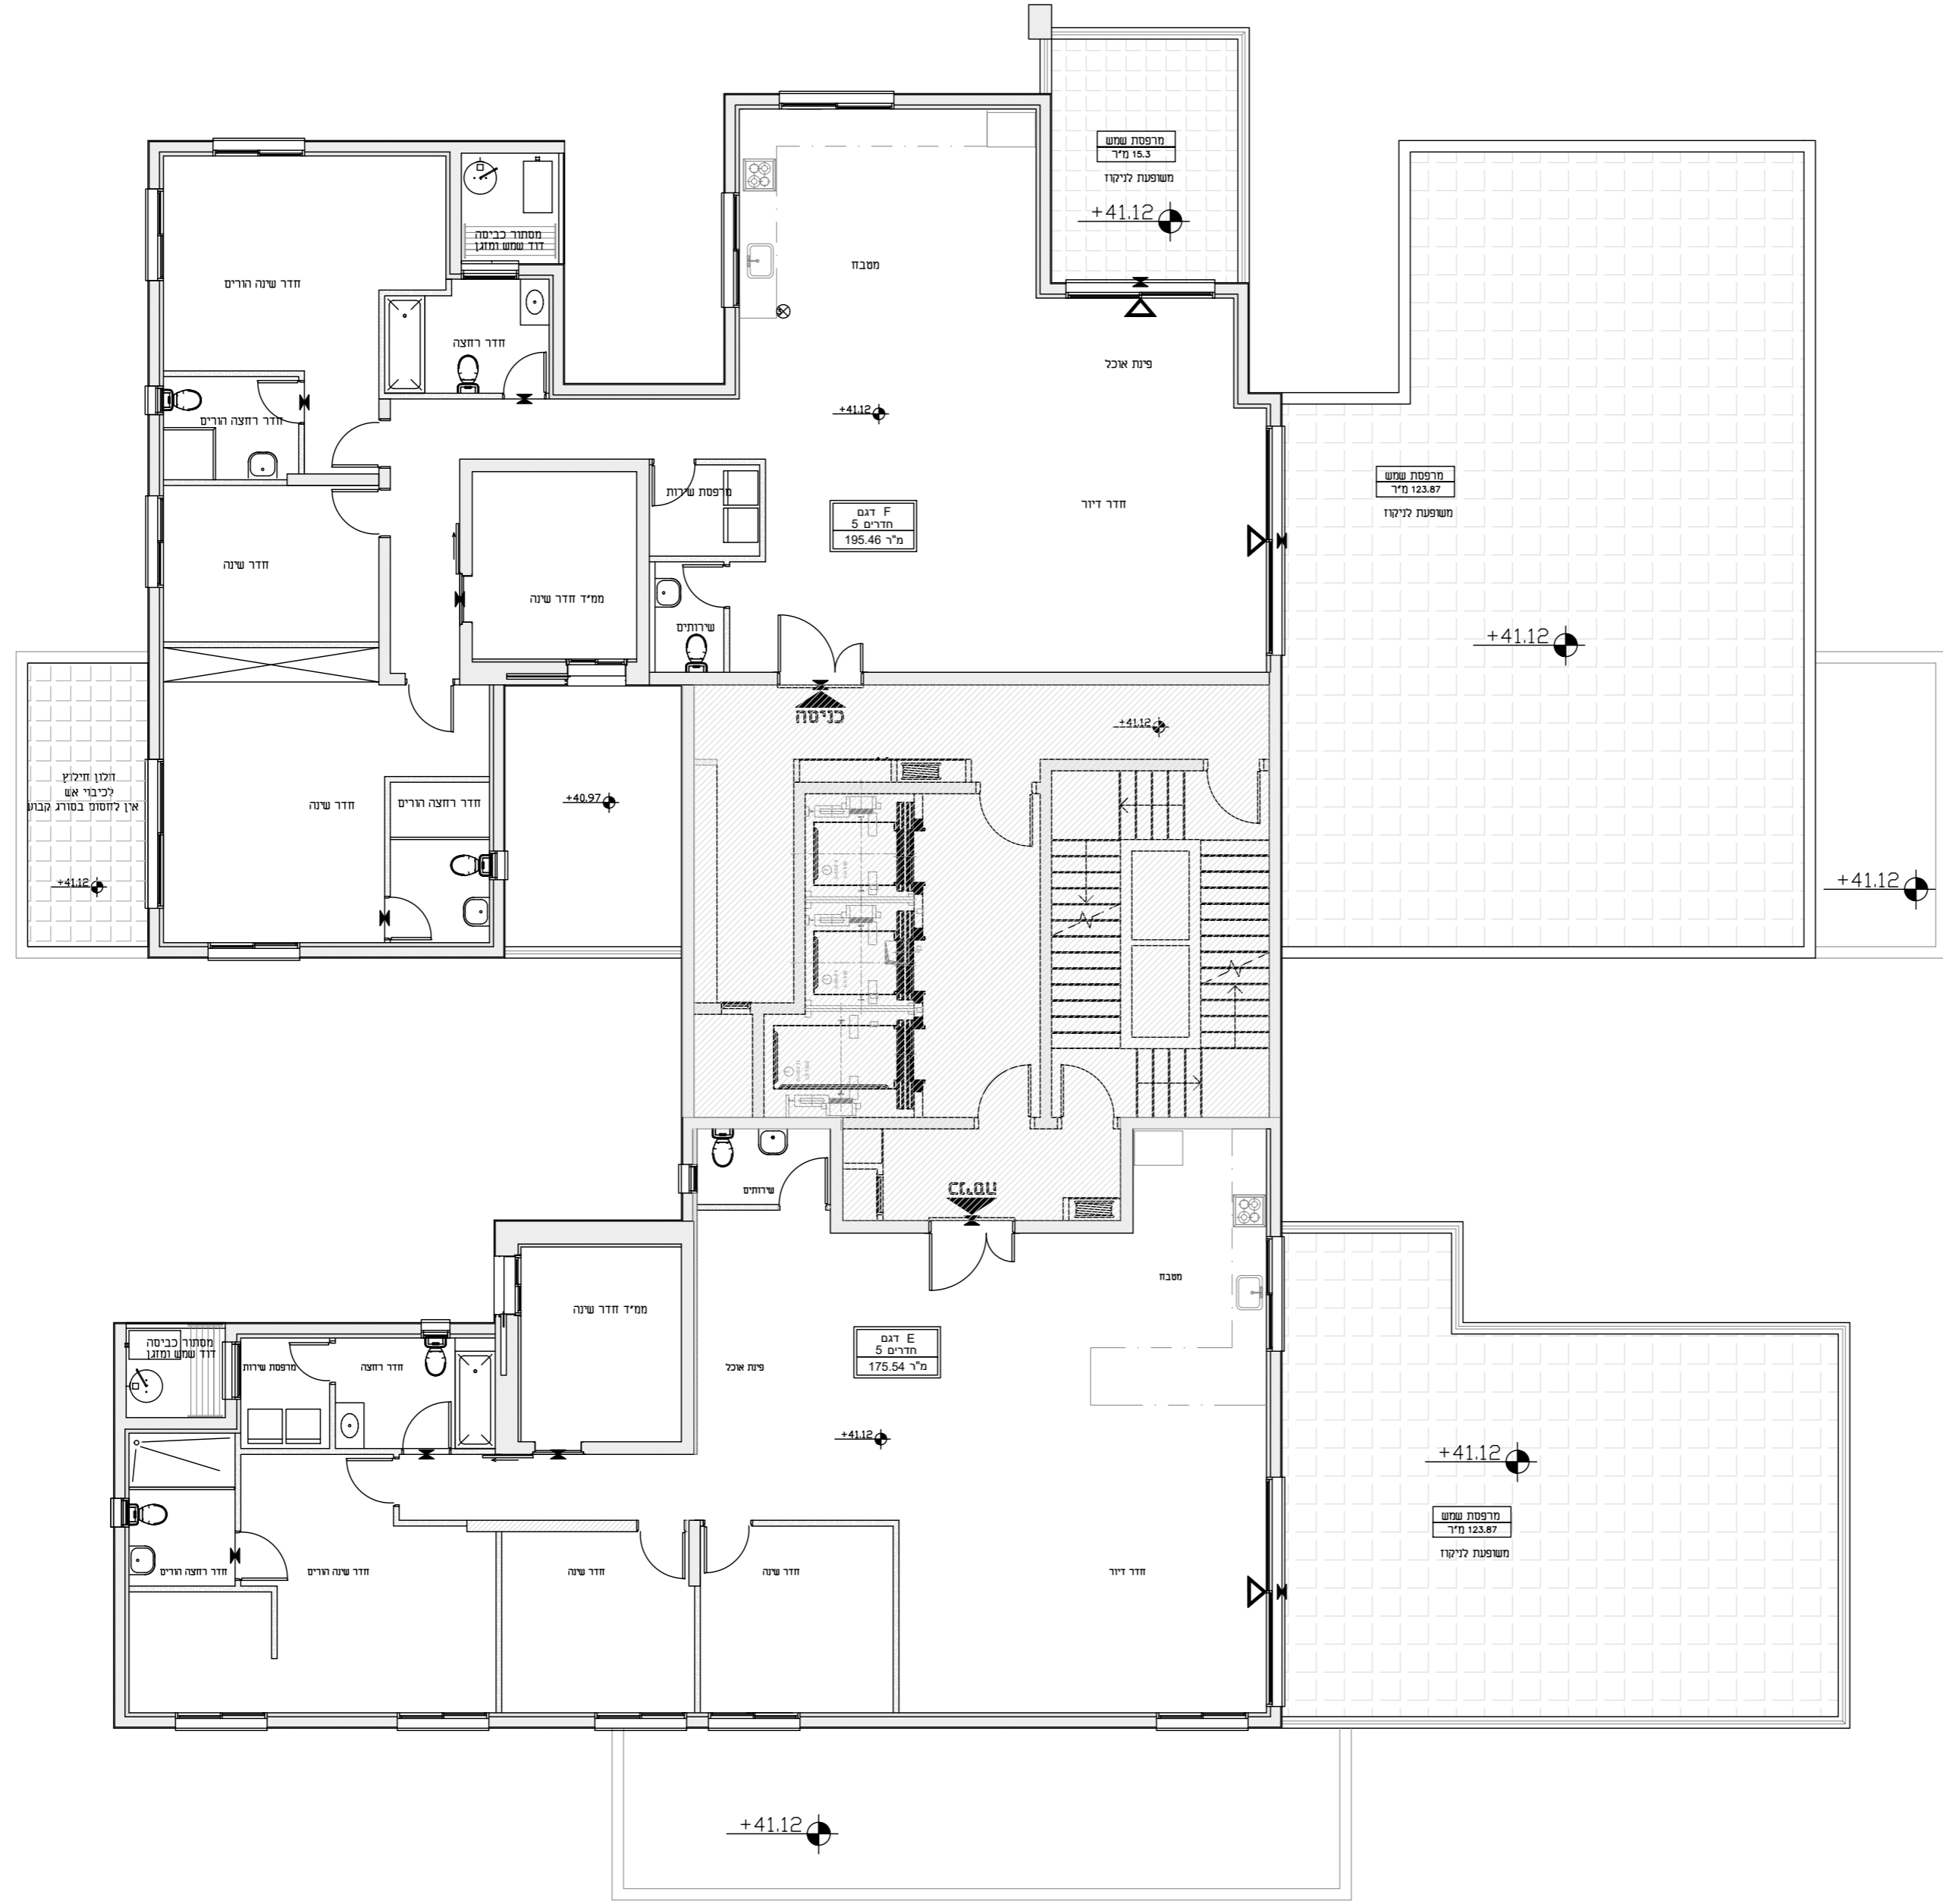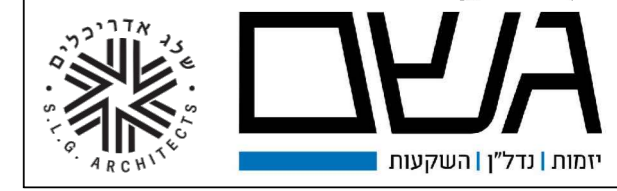

C1-2 בניין	תכנית קומה 14
	גליון 007
1:100	

**מקרא לסימנים בתכנית:**

	קו/עמוד בטון -
	מיקום מוצע למקרר -
	מיקום מוצע לכיורים -
	מיקום מוצע למטבח כביסה/מיבש -
	מיקום מוצע ליחידת BUILT IN -
	יציאה למרפסת -
	שרידי בקרר ממ"ד - הכנה לאחורר הנחית לפי סקע"ר -
	מיקום מוצע למערכת סיטון לפי תקנות פיקוד העורף -
	שינוי במפלס ריצוף -
	מיקום מוצע למעבה מזגן -
	מטף כיבוי ידני -
	גלאי עשן עצמאי -
	מיקום מוצע לחדר שמש -
	חלון חילוף לכיבי אש אין לחוסם בסורג קבוע -
	מחוז חילוף
	סימון רכוש משותף



**חלומה של כל משפחה**  
 לפני היתר בניה יתכנו שינויים והתאמות בהתאם לדרשות הרשויות ואילוצי תכנון  
 ראה רשימת הערות בגליון 00 בתחילת חוברת המכר  
 20/02/2021 נשגב בריאל בע"מ  
 ח.ג. 518090909

חתימת הרוכש: \_\_\_\_\_ תאריך: \_\_\_\_\_



