







בניין C2-1

לפני היתר בניה יתכנו שינויים והתאמות בהתאם לדרישות הרשויות ואילוצי תכנון ראה רשימת הערות בגיליון 00 בתחילת חוברת המכר  
20/02/2021


תכנית קומת קרקע

גליון 004 1:100



**מקרא לסימנים בתכנית:**

	קרינתר בסוף -		מיקום מוצע למערכת סיון
	מיקום מוצע למקרר -		לפי תקנת מיקוד העורף -
	מיקום מוצע לכיריים -		שניו בפולס ריפוף -
	מיקום מוצע למסונת כביסה/מיבש -		מיקום מוצע למעבה מזגן -
	מיקום מוצע ליחידת BUILT IN -		מסוף כיבוי דינו -
	ציאה למרפסת -		גלאי ששן עצמאי -
	שולחן בקרי מפיץ - הנכנה לאוורור הנחות לפי מקשר		מיקום מוצע לירוד שמש -
			חלון חלף לכיבוי ששן אף להסוס במסגד קבוע -

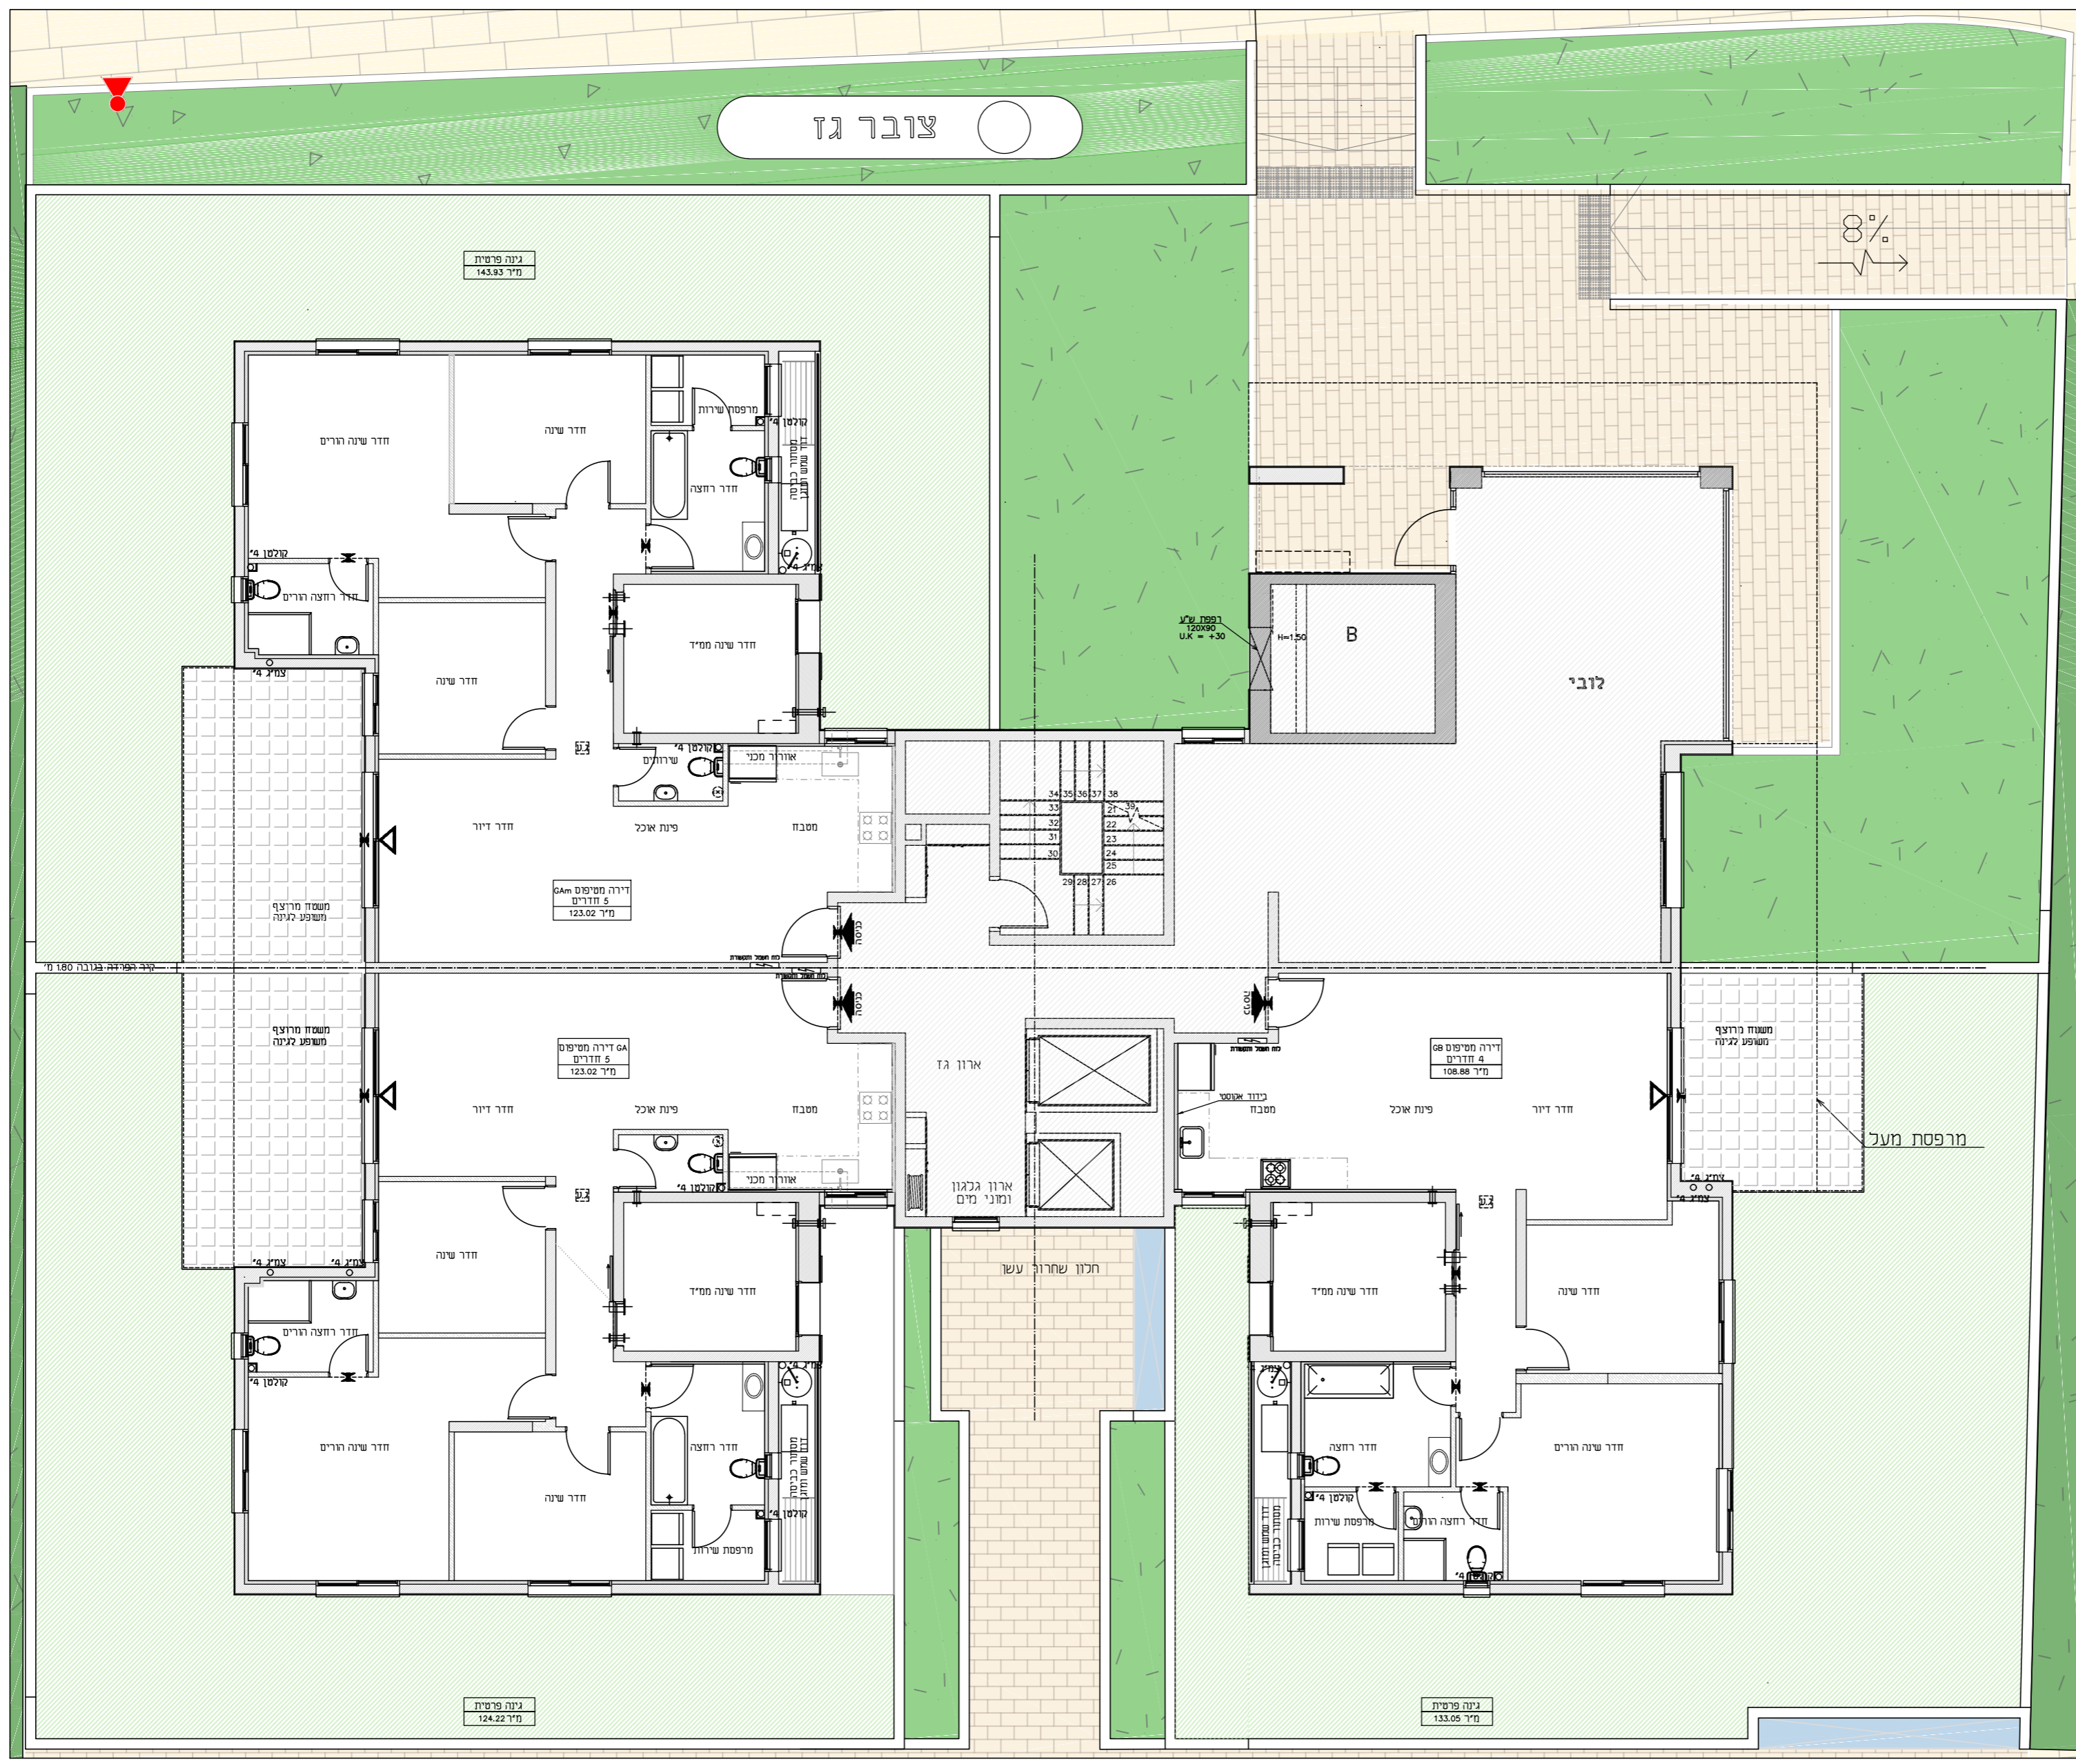



בניין C2-1

לפני היתר בניה יתכנו שינויים והתאמות בהתאם לדרישות הרשויות ואילוצי תכנון ראה רשימת הערות בגיליון 00 בתחילת חוברת המכר 20/02/2021

תכנית קומה 7

גליון 006

1:100



סימון רכוש משותף

מקרא לסימנים בתכנית:

	מיקום מוצע למערכת סינון לפי תקנת פיקוד העורף - שינוי במפלס ריצוף - מיקום מוצע למקרר - מיקום מוצע לכיריים - מיקום מוצע למכונת כביסה/מיבש - מיקום מוצע לחידת BUILT IN - גלאי עשן עצמאי - מיקום מוצע לדוד שמש - חלון חילוף לכיבוי אש אין לחסום בסורג קבוע -		קיר/עמוד בטון - מיקום מוצע למקרר - מיקום מוצע לכיריים - מיקום מוצע למכונת כביסה/מיבש - מיקום מוצע לחידת BUILT IN - יציאה למרפסת - שרול בקיר ממ"ד - הכנה לאנז'ור הנחיות לפי פק"ר
--	--	--	---



חלון חילוף לכיבוי אש אין לחסום בסורג קבוע

חתימת הרוכש: \_\_\_\_\_ תאריך: \_\_\_\_\_

